

# Oznámenie verejnou vyhláškou

Spoločnosť **Východoslovenská distribučná a.s. Mlynská 31, Košice** pripravuje realizáciu nižšie uvedenej stavby, ktorej obsahom je **rekonštrukcia a úprava VN vedenia** podľa priloženej grafickej situácie.

názov stavby: „**Bardejov – úprava VN kábla V461 k TS STS Bardejov**“

katastrálne územie: **Bardejov**

Predpokladaný termín ukončenia realizácie stavby je rok 2022.

Východoslovenská distribučná a.s. týmto oznamuje vlastníkom a užívateľom nehnuteľností vstup na nehnuteľnosti, ktoré majú byť predmetnou stavbou dotknuté.

Ak vznikne vlastníkovi nehnuteľnosti v dôsledku realizácie stavby majetková ujma, má nárok na náhradu škody.

Toto oznámenie bude vyvesené na úradnej tabuli mesta 30 dní od dátumu jeho vyvesenia.

Do projektovej dokumentácie je možné nahliadnuť na mestskom úrade.

V prípade potreby ďalších informácií k stavbe nás môžete kontaktovať na tel. č. +421907265745.

Vo Vranove n/T, dňa 04.06.2021

**EL PRO KAN, s.r.o.**

M. R. Štefánika 212/1811, 093 01 Vranov n. T.  
IČO: 44 104 944 IČ DPH: SK2022577348

Ing. Ján Mitaľ



Projektový inžiniering

vyvesené dňa/pečiatka obce .....




Právne informácie: Toto oznámenie je splnením oznamovacej povinnosti prevádzkovateľa distribučnej sústavy podľa ust. § 11 ods. 2 zák. č. 251/2012 Z.z. o energetike a o zmene niektorých zákonov. Realizácia stavby podľa tohto oznámenia je výkonom oprávnení prevádzkovateľa distribučnej sústavy podľa ust. § 11 ods. 1 zák. č. 251/2012 Z.z. o energetike a o zmene niektorých zákonov. V prípade neumožnenia vstupu na nehnuteľnosť podľa tohto oznámenia, berie vlastník (užívateľ) nehnuteľnosti na vedomie právne dôsledky z toho plynúce.



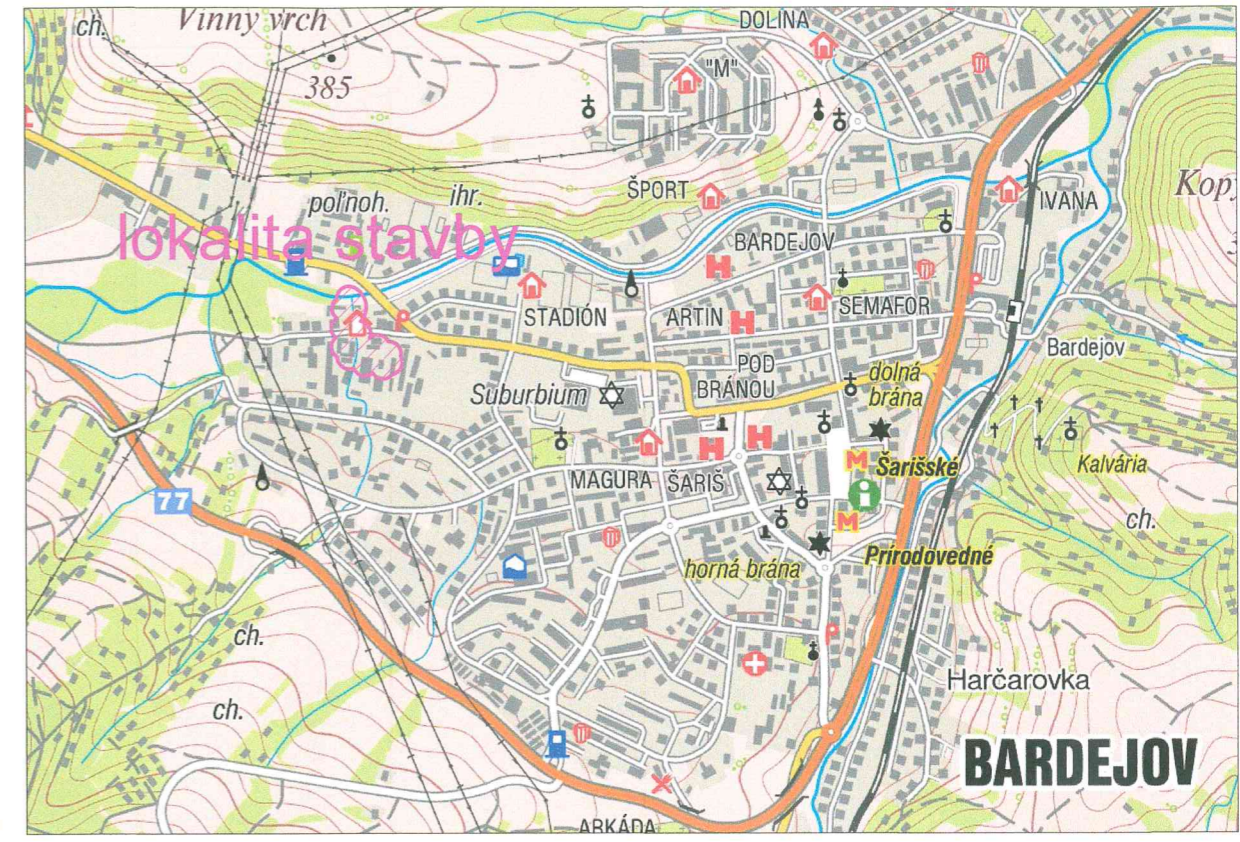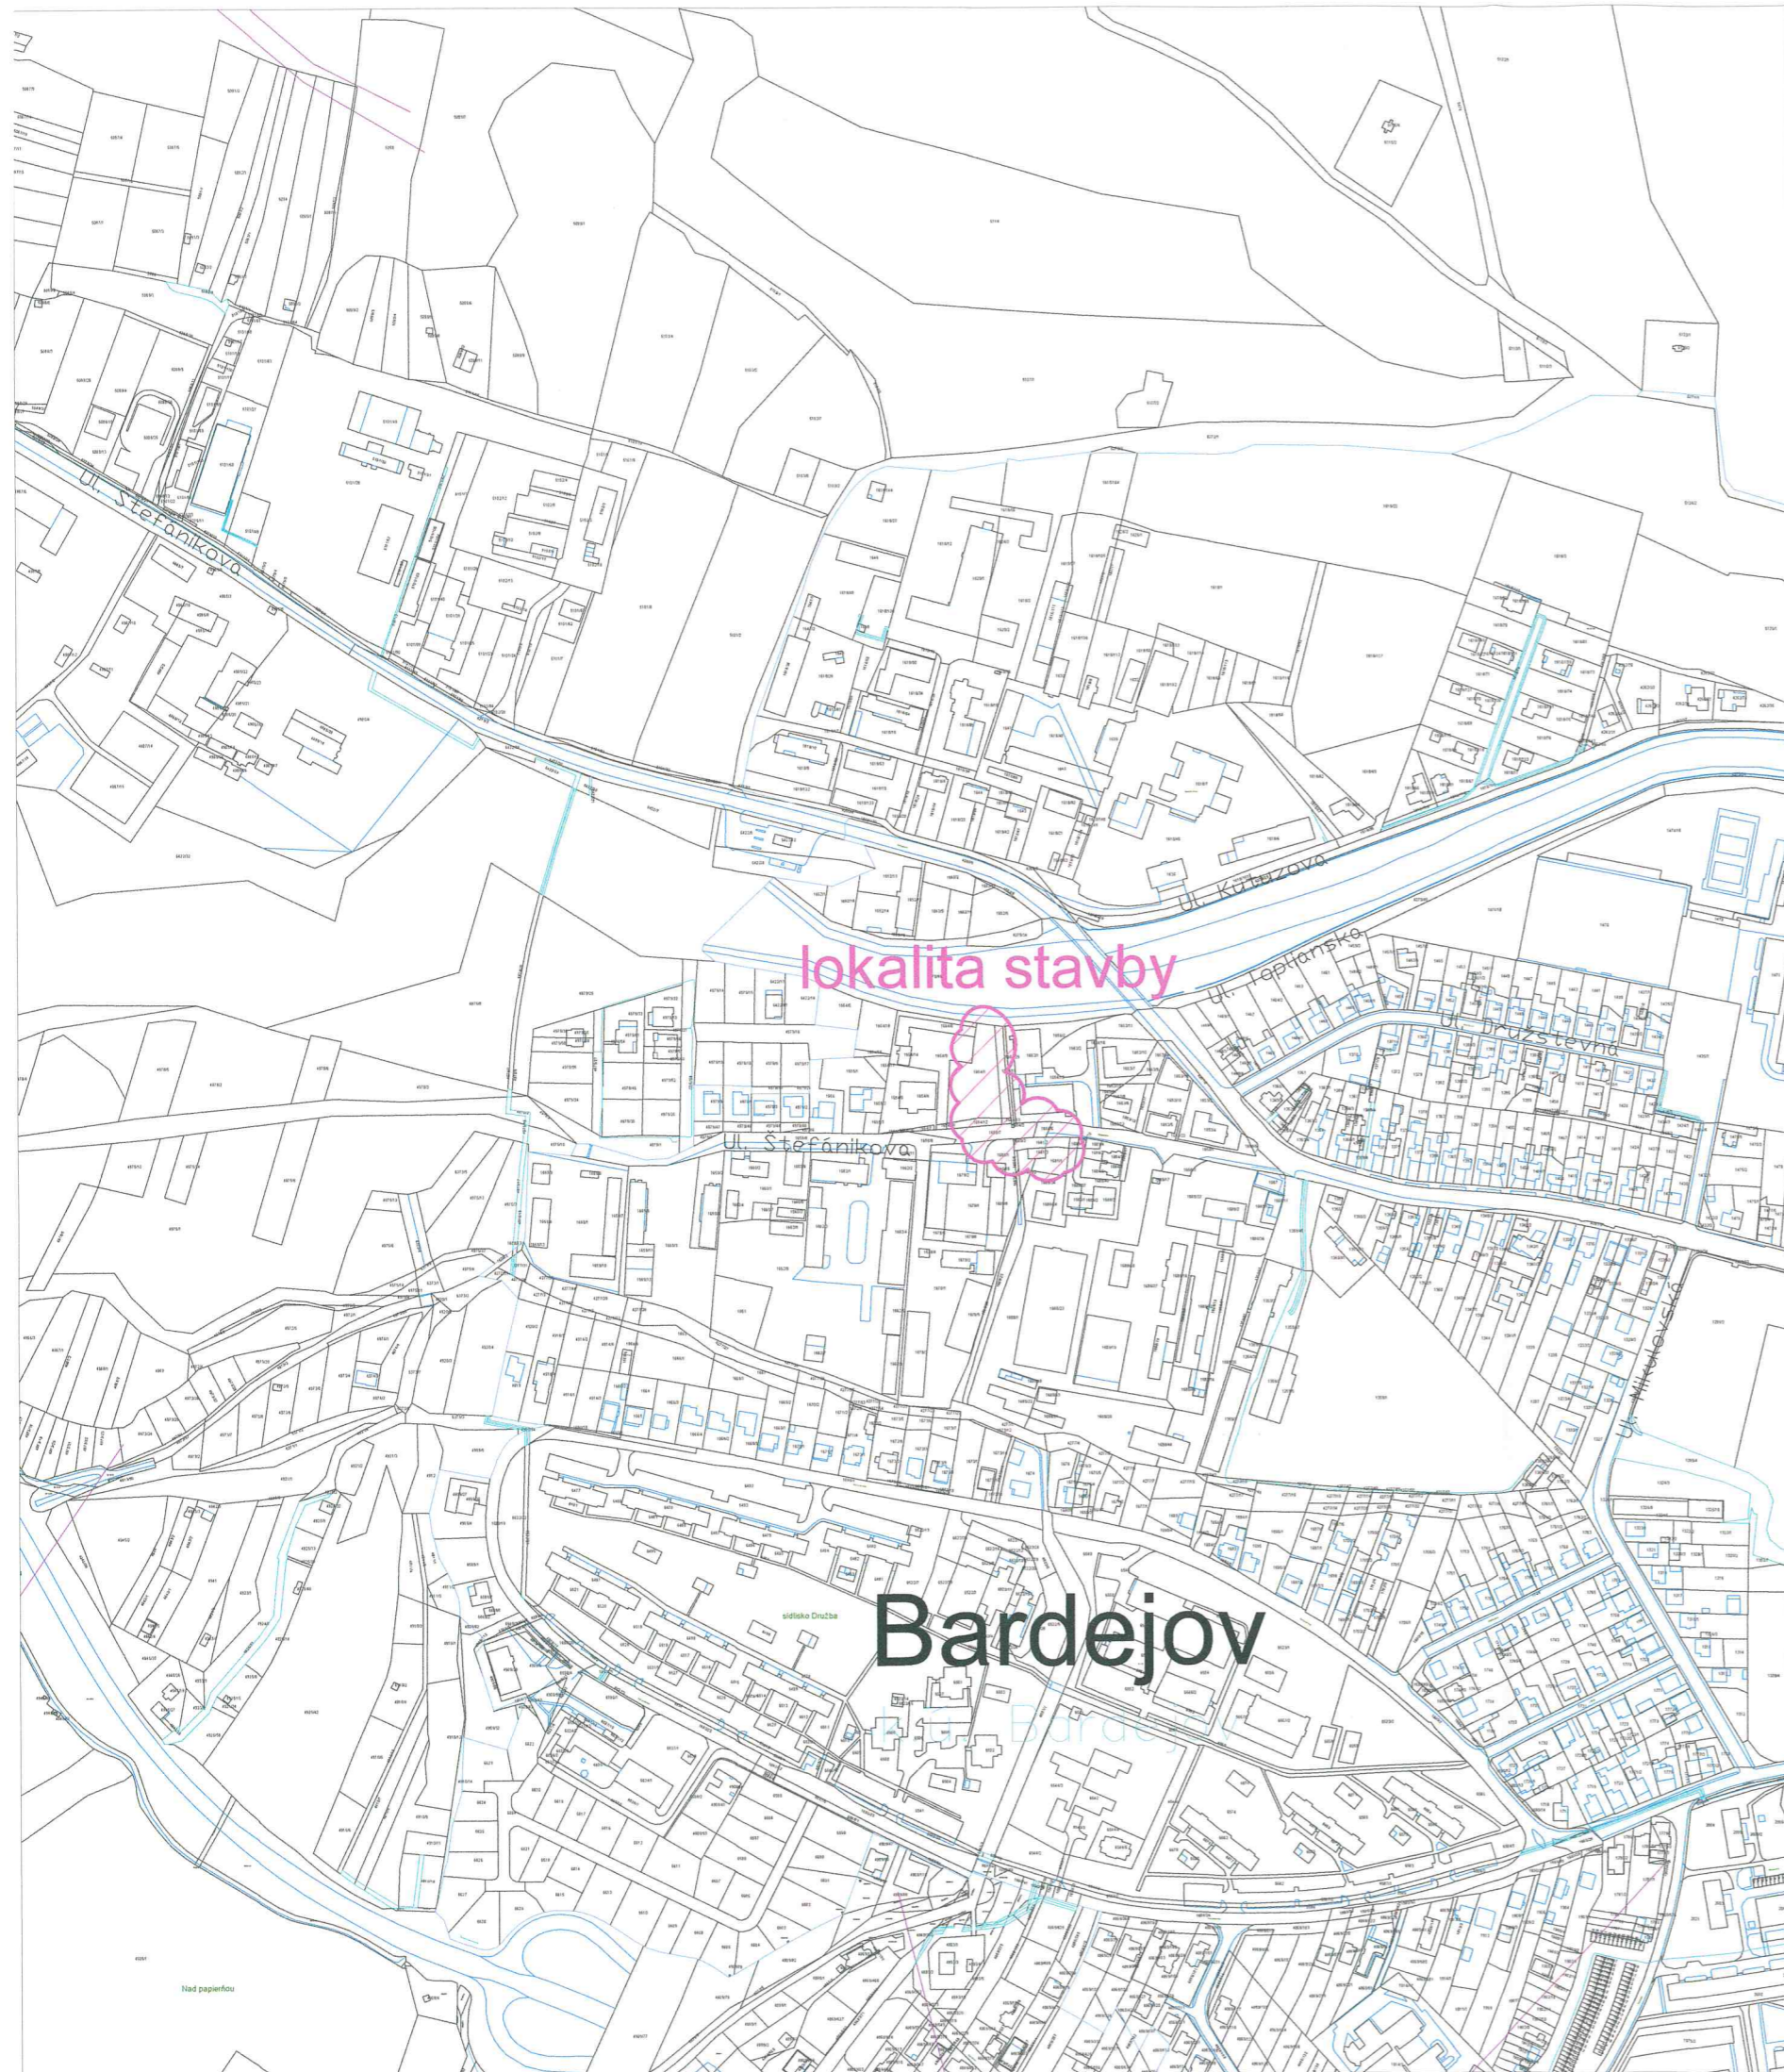

- ROZVODNÁ SIET' : VN - 3 str. 50 Hz, 22 000 V / sieť s rezonančne uzemneným neutr. bodom STN EN 50 522  
NN - 3/PEN AČ 400/230 V, 50 Hz, TN - C
- OCHRANA PRED DOTYKOM ŽIVÝCH ČASŤÍ nad 1000 V : STN EN 61936-1, PNE 33 2000-1  
KRYTOM  
ZÁBRANOU  
UMIESTNENÍM MIMO DOSAHU
- OCHRANA PRED ZÁSAHOM EL. PRÚDOM V NORMÁLNEJ PREVÁDZKE do 1000V: STN 33 2000-4-41:2019  
412.1 ZÁKLADNÁ IZOLÁCIA ŽIVÝCH ČASŤÍ  
412.2.2 KRYTY  
B.1 UMIESTNENIE MIMO DOSAHU
- OCHRANA PRED DOTYKOM NEŽIVÝCH ČASŤÍ nad 1000 V : STN EN 61936-1, PNE 33 2000-1  
ZEMNENÍM
- OCHRANA PRED ZÁSAHOM EL. PRÚDOM PRI PORUCHE do 1000 V : STN 33 2000-4-41:2019  
411.3.2 SAMOČINNÉ ODPOJENIE PRI PORUCHE
- NÁMRAZOVÁ OBLASŤ : I1 - STN EN 50 341-2-23 - PRE VN VEDENIE  
Stredná - STN 33 3300 - PRE NN VEDENIE
- VETERNÁ OBLASŤ : 1  
STUPEŇ ZNEČISTENIA : III. /SILNÉ/

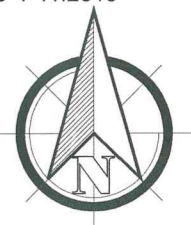

**UPOZORNENIE :**

Na projekt sa vzťahuje autorsko-právna ochrana v zmysle zákona č. 618/2003 Z.z. (Autorský zákon), v znení zákona č. 84/2007 Z.z. a preto má autor diela autorské právo na predmetné projektové dielo a to je neprevoditeľné a časovo obmedzené. Autor diela má aj výhradné právo udeľovať súhlas na prípadné prenechanie diela na využívanie tretím osobám, resp. na použitie diela alebo jeho časti na vytvorenie nového diela. Pod použitím projektového diela sa rozumie jeho zhotovenie vo forme projektovej dokumentácie a právo autora nemožno zmluvne obmedziť ani vylúčiť.

Č. sady

Hl. inžinier projektu Ing. KANDAL <i>Kandal</i>	Zodpovedný projektant: Ing. Kentoš <i>Kentoš</i>	Vypracoval: Ing. Kentoš <i>Kentoš</i>
Investor: Adresa:	VÝCHODOSLOVENSKÁ DISTRIBUČNÁ, a.s. MLYNSKÁ 31, 042 91 KOŠICE	
Názov stavby :	Bardejov – úprava VN kábla V461 k TS STS Bardejov	
Názov objektu :	SO 01 - Silnoprúdové elektrické rozvody	
Obsah :	Situácia širších vzťahov	
Archív. č.:	IP10748/2020	
Formát:	2 x A4	
Dátum:	05./2021	
Stupeň PD:	RP	
Číslo zák.:	IP10748	
Mierka: 1:5 000	Č. výkr.:	01

**EL PRO KAN**  
 Adresa: M. R. Štefánika 212/181  
 093 01 VRANOV n/T  
 E-mail: elprokan@elprokan.sk  
 Web: www.elprokan.sk