LEGENDA:

Nová optická podzemná trasa ST - výkop

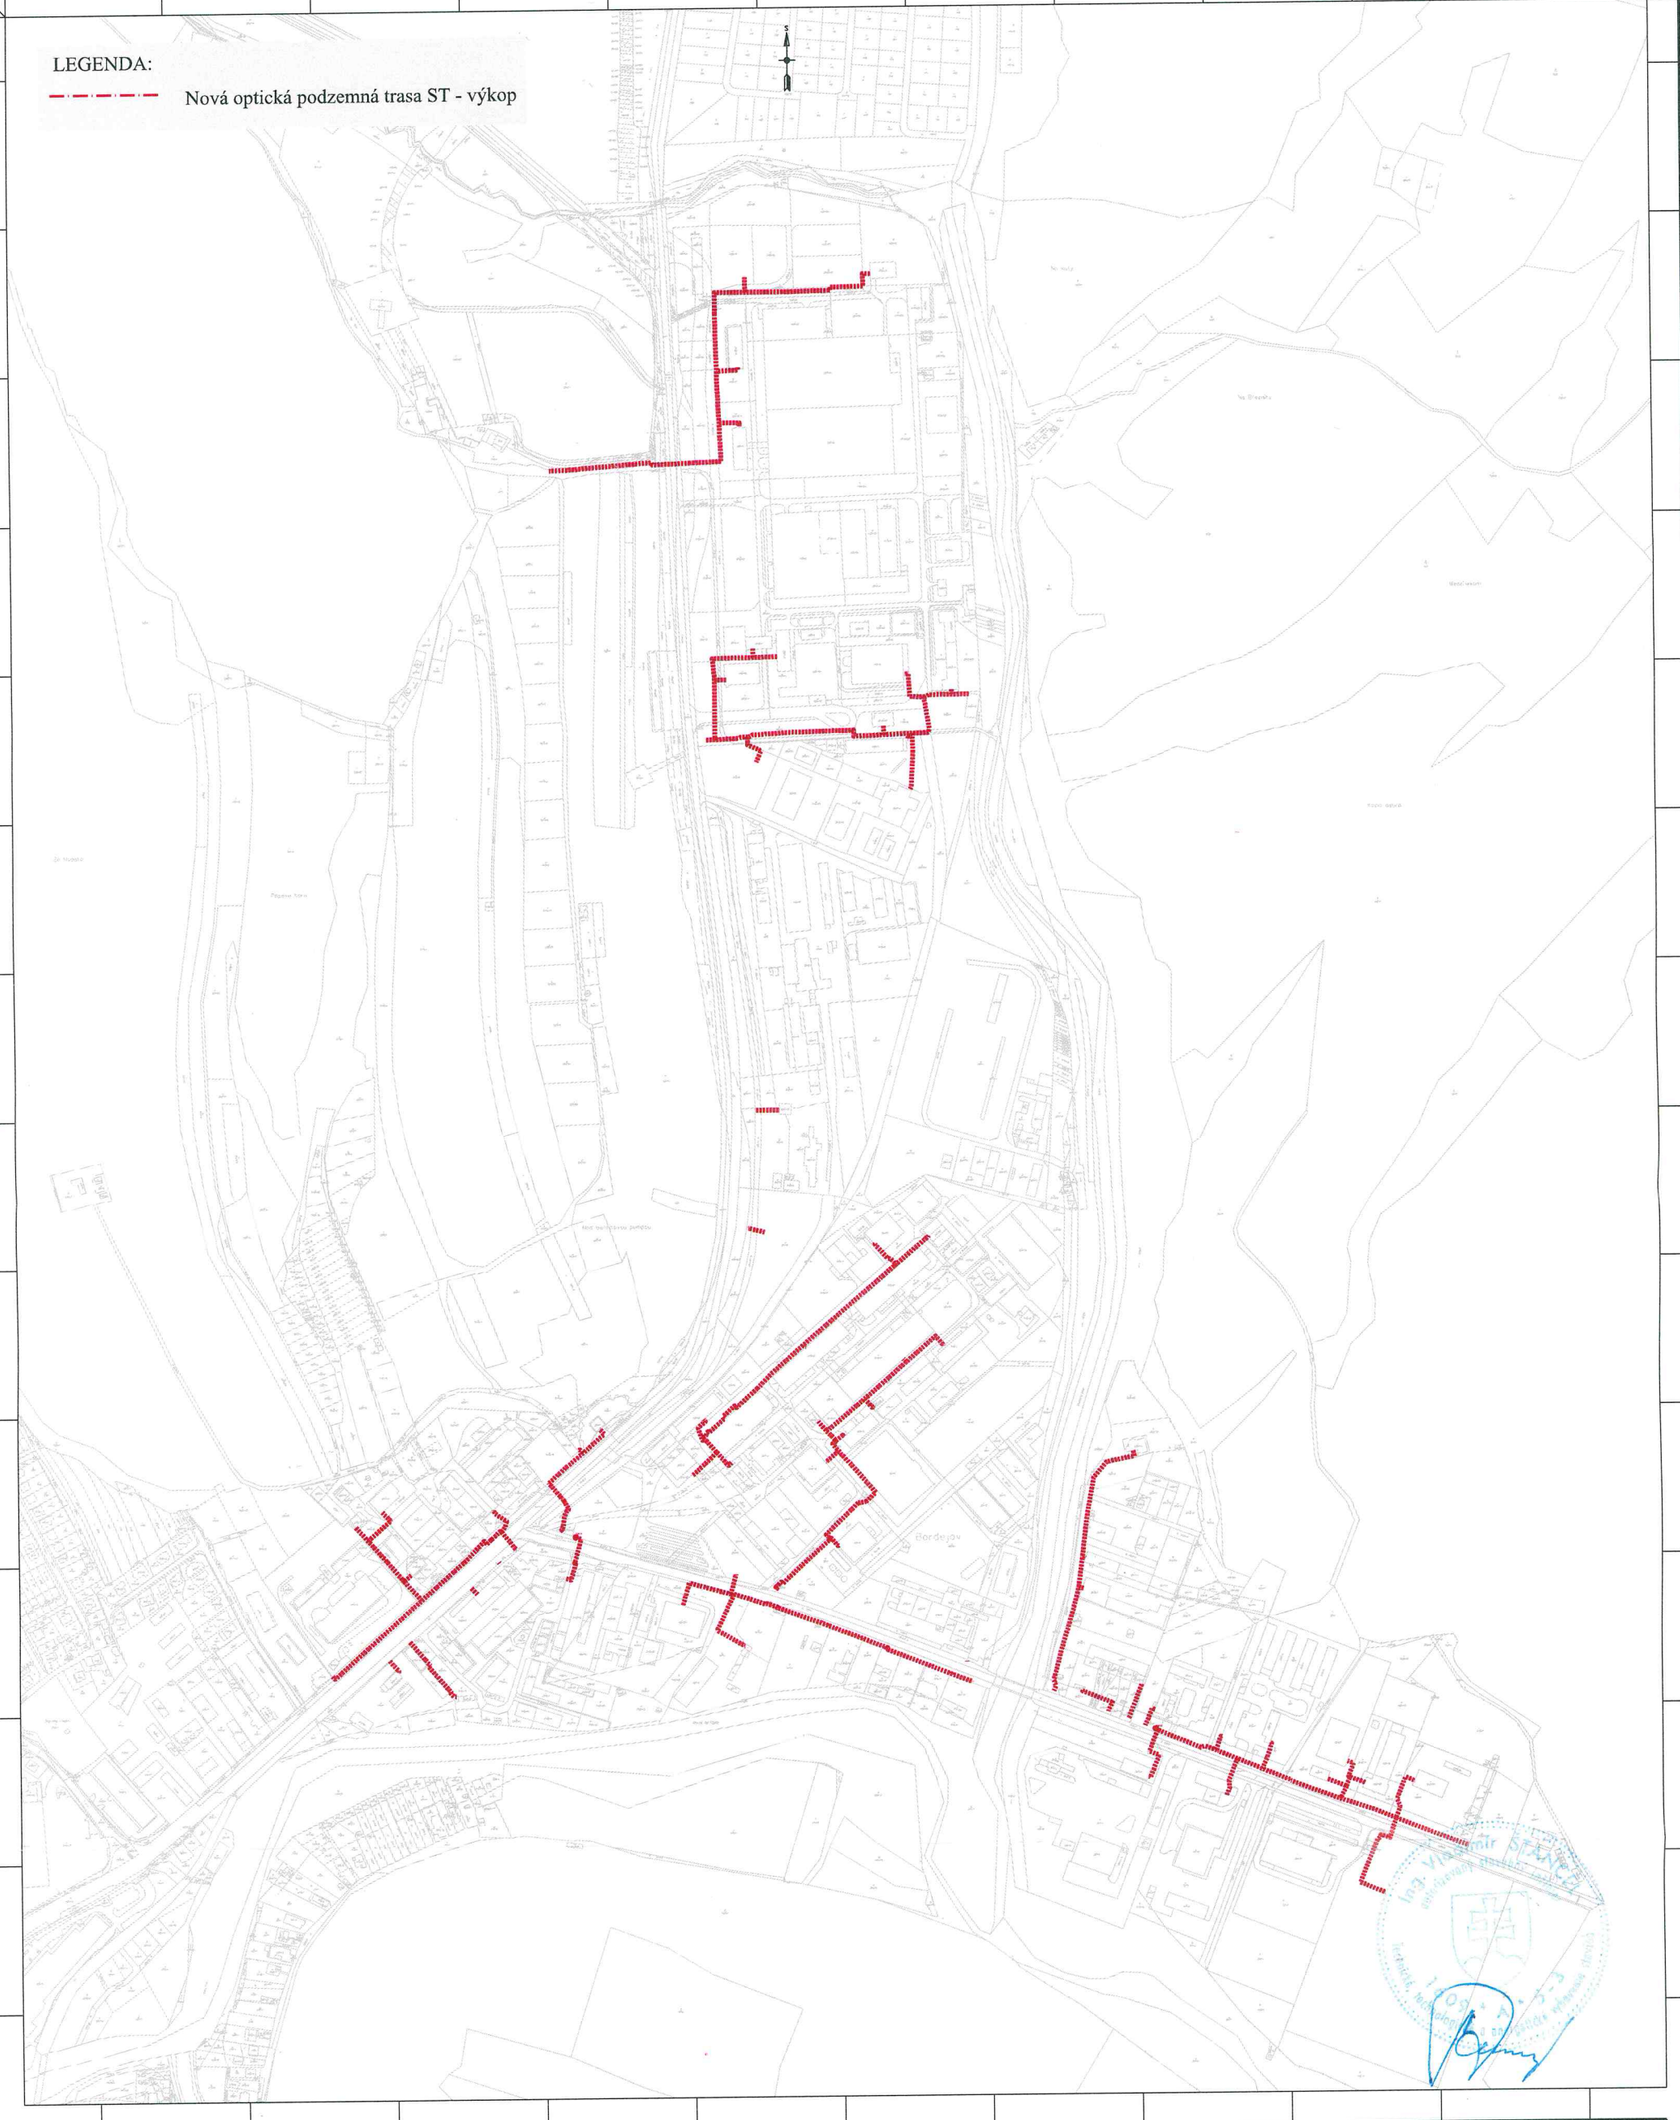

Zpracovatel dokumentace : OPTOMONT s.r.o. Bratislavská 27/75, 911 05 Trenčín	Investor: Slovak Telekom a.s. Bajkalská 28, 817 62 Bratislava	Název stavby : INS_B2B_FTTx_BJ_Bardejov_Priemyselna II

Část, název výkresu: Situácia širších vzťahov	Odpovědný projektant: Ing. Vladimír Štancel	Podpis:	Číslo investora:		Formát: A3V
	Kontroloval : Ing. Lenka Seemannová	Podpis:	Číslo dodavatele:		Výkres č.: C.1
	Kreslil : Bc. Miriam Proboszová	Podpis:	Stupeň:	DUR	
			Datum:	10.05.2020	
			Revize:	25.01.2021	
			Měřítko:	1:7000	