



a

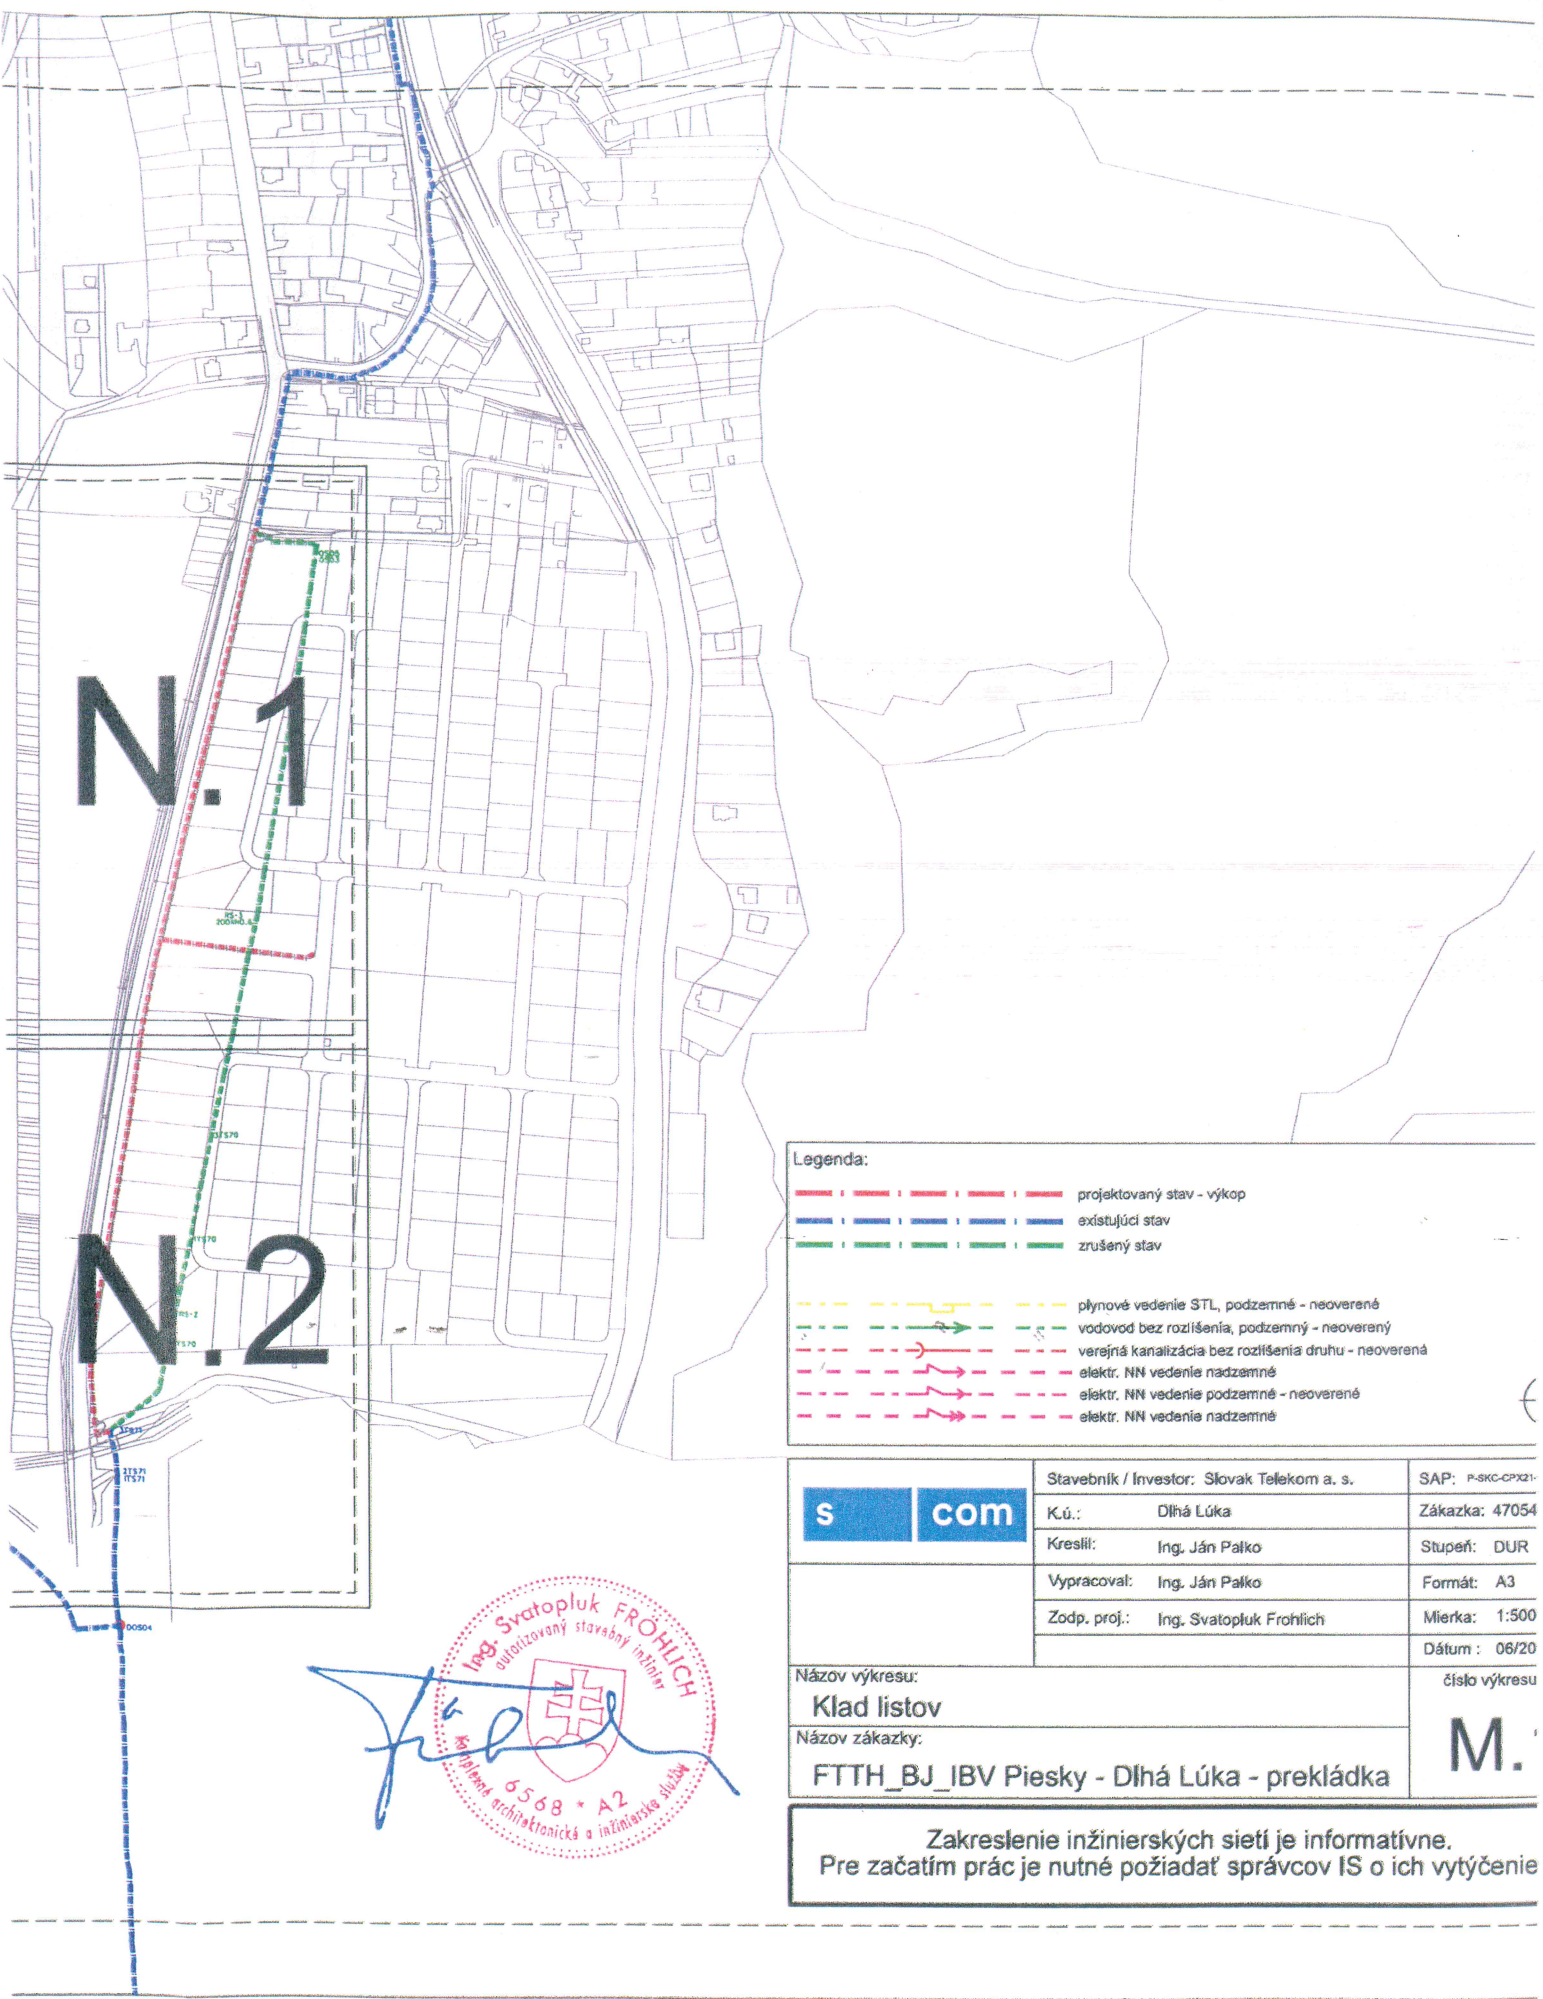

**Legenda:**

	projektovaný stav - výkop
	existujúci stav
	zrušený stav
	plynové vedenie STL, podzemné - neoverené
	vodovod bez rozlíšenia, podzemný - neoverený
	verejná kanalizácia bez rozlíšenia druhu - neoverená
	elektr. NN vedenie nadzemné
	elektr. NN vedenie podzemné - neoverené
	elektr. NN vedenia nadzemné

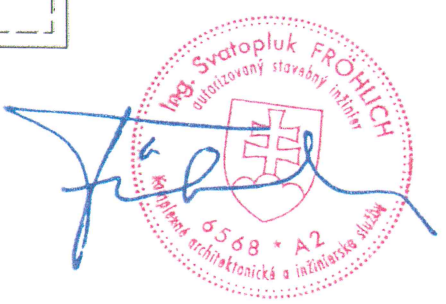

<b>s com</b>	Stavebník / Investor: Slovak Telekom a. s.	SAP: P-SKC-CPX21-
	K.ú.: Dlhá Lúka	Zákazka: 47054
	Kreslil: Ing. Ján Paľko	Stupeň: DUR
	Vypracoval: Ing. Ján Paľko	Formát: A3
Zodp. proj.: Ing. Svatopluk Frohlich	Mierka: 1:500	Dátum: 06/20

Názov výkresu: <b>Klad listov</b>	<b>M.</b>
Názov zákazky: <b>FTTH_BJ_IBV Piesky - Dlhá Lúka - prekládka</b>	

**Zakreslenie inžinierskych sietí je informatívne.  
Pre začatím prác je nutné požiadať správcov IS o ich vytyčenie**