


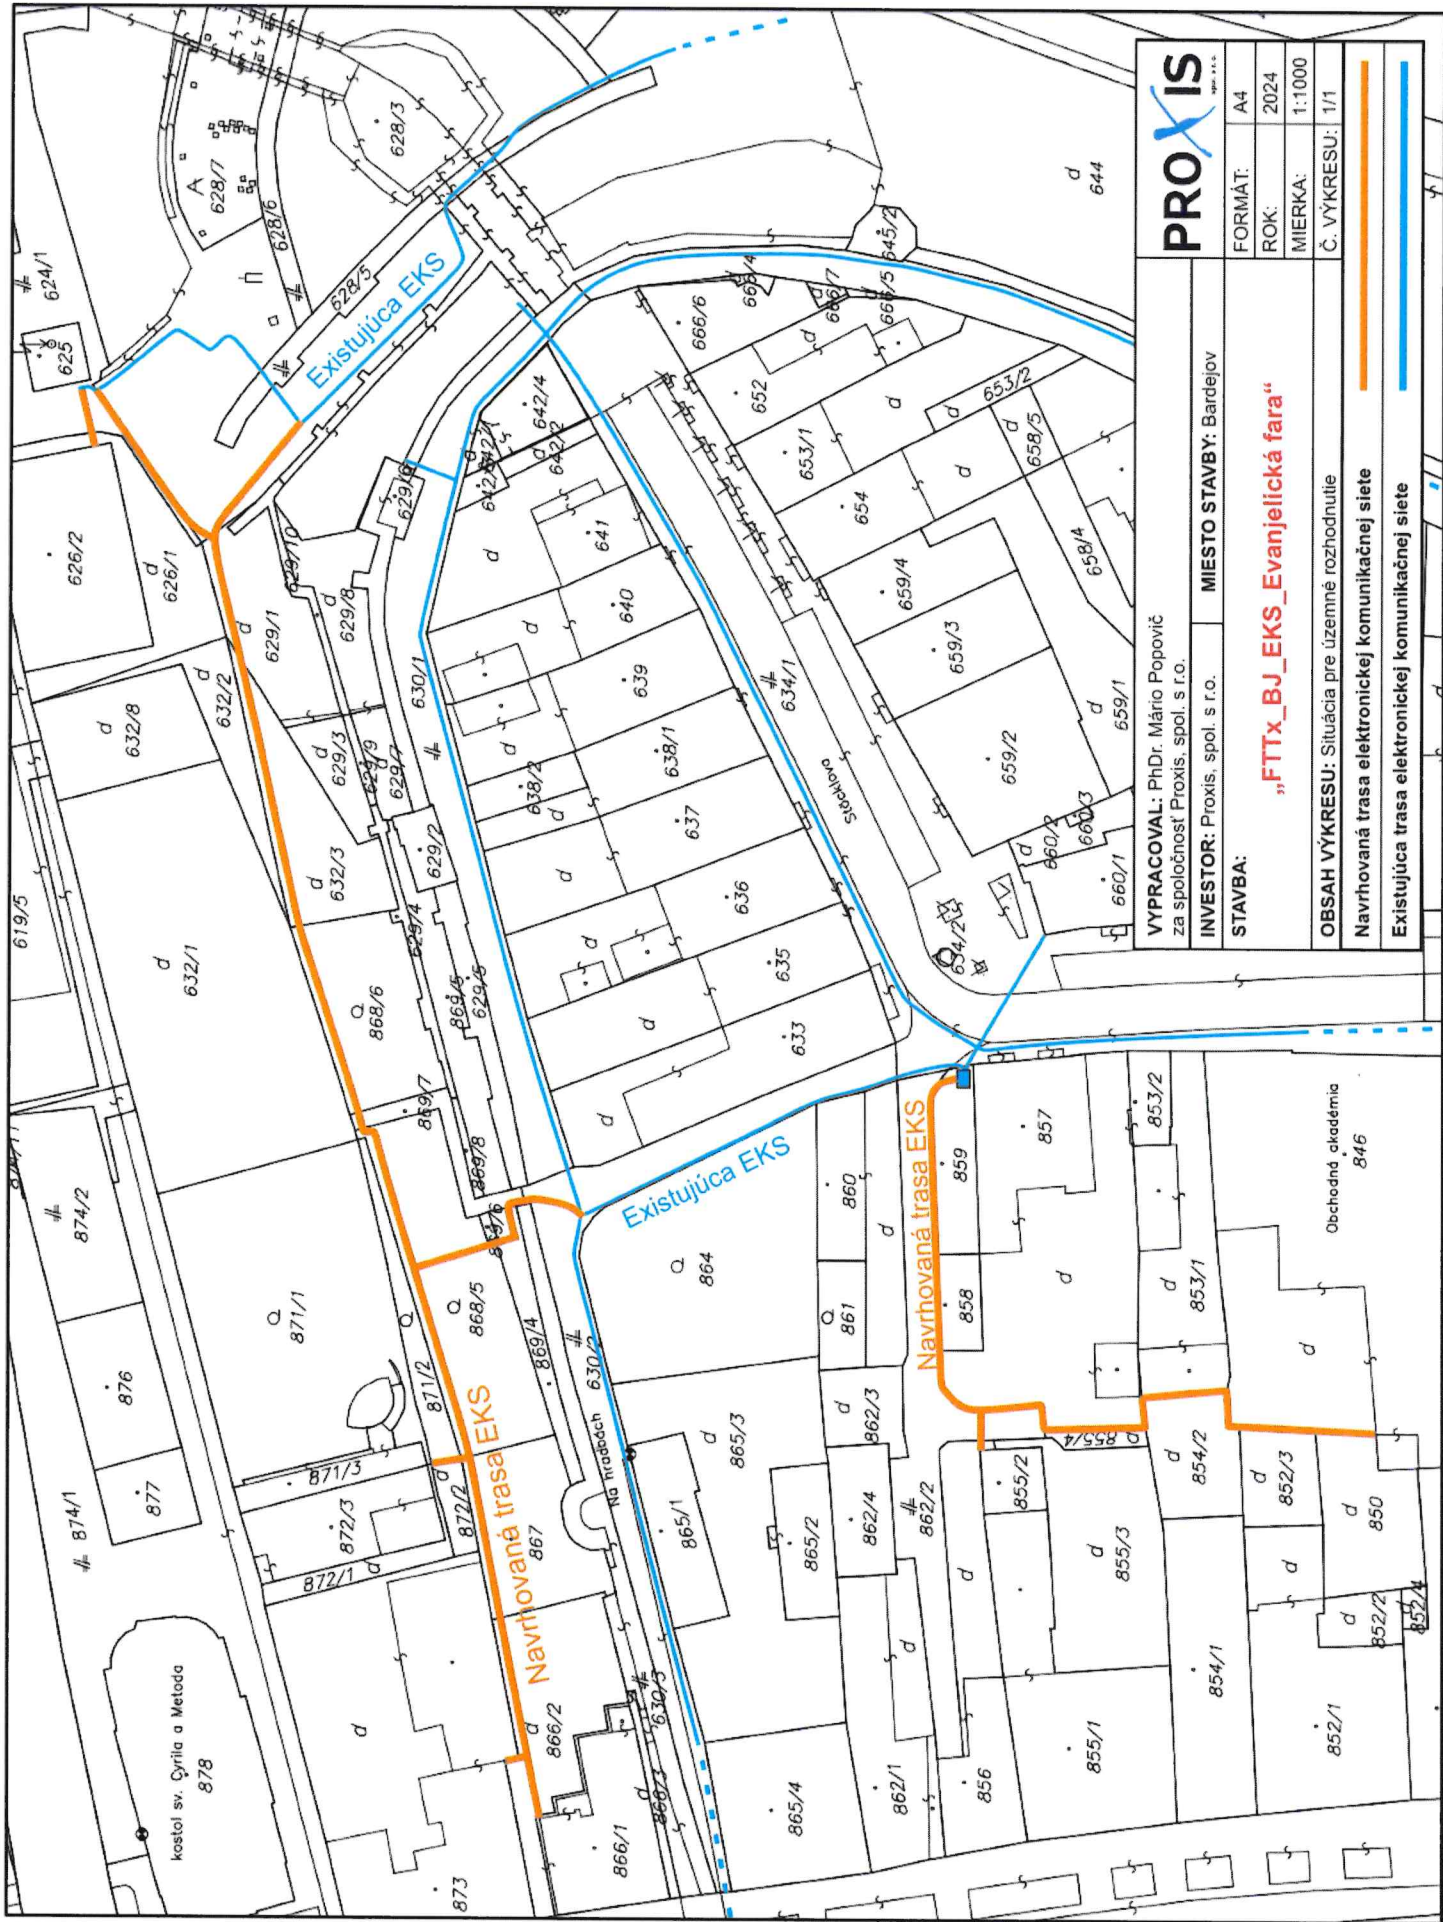

**PROXIS**

FORMAT: A4  
ROK: 2024  
MIERKA: 1:1000  
Č. VÝKRESU: 1/1

VYPRACOVAL: PhDr. Mário Popovič  
za spoločnosť Proxis, spol. s r.o.

INVESTOR: Proxis, spol. s r.o.  
STAVBA: „FTTx\_BJ\_EKS\_Evanjelická fara“  
Miesto stavby: Bardejov

OBSAH VÝKRESU: Situácia pre územné rozhodnutie  
Navrhovaná trasa elektronickej komunikačnej siete  
Existujúca trasa elektronickej komunikačnej siete