


SITUÁCIA M=1:500

Kat. územie: BARDEJOV

NAVROVANÝ OBJEKT
JESTVUJÚCE OBJEKTY

Okres: Bardejov
Obec: BARDEJOV
Katastrálne územie: Bardejov

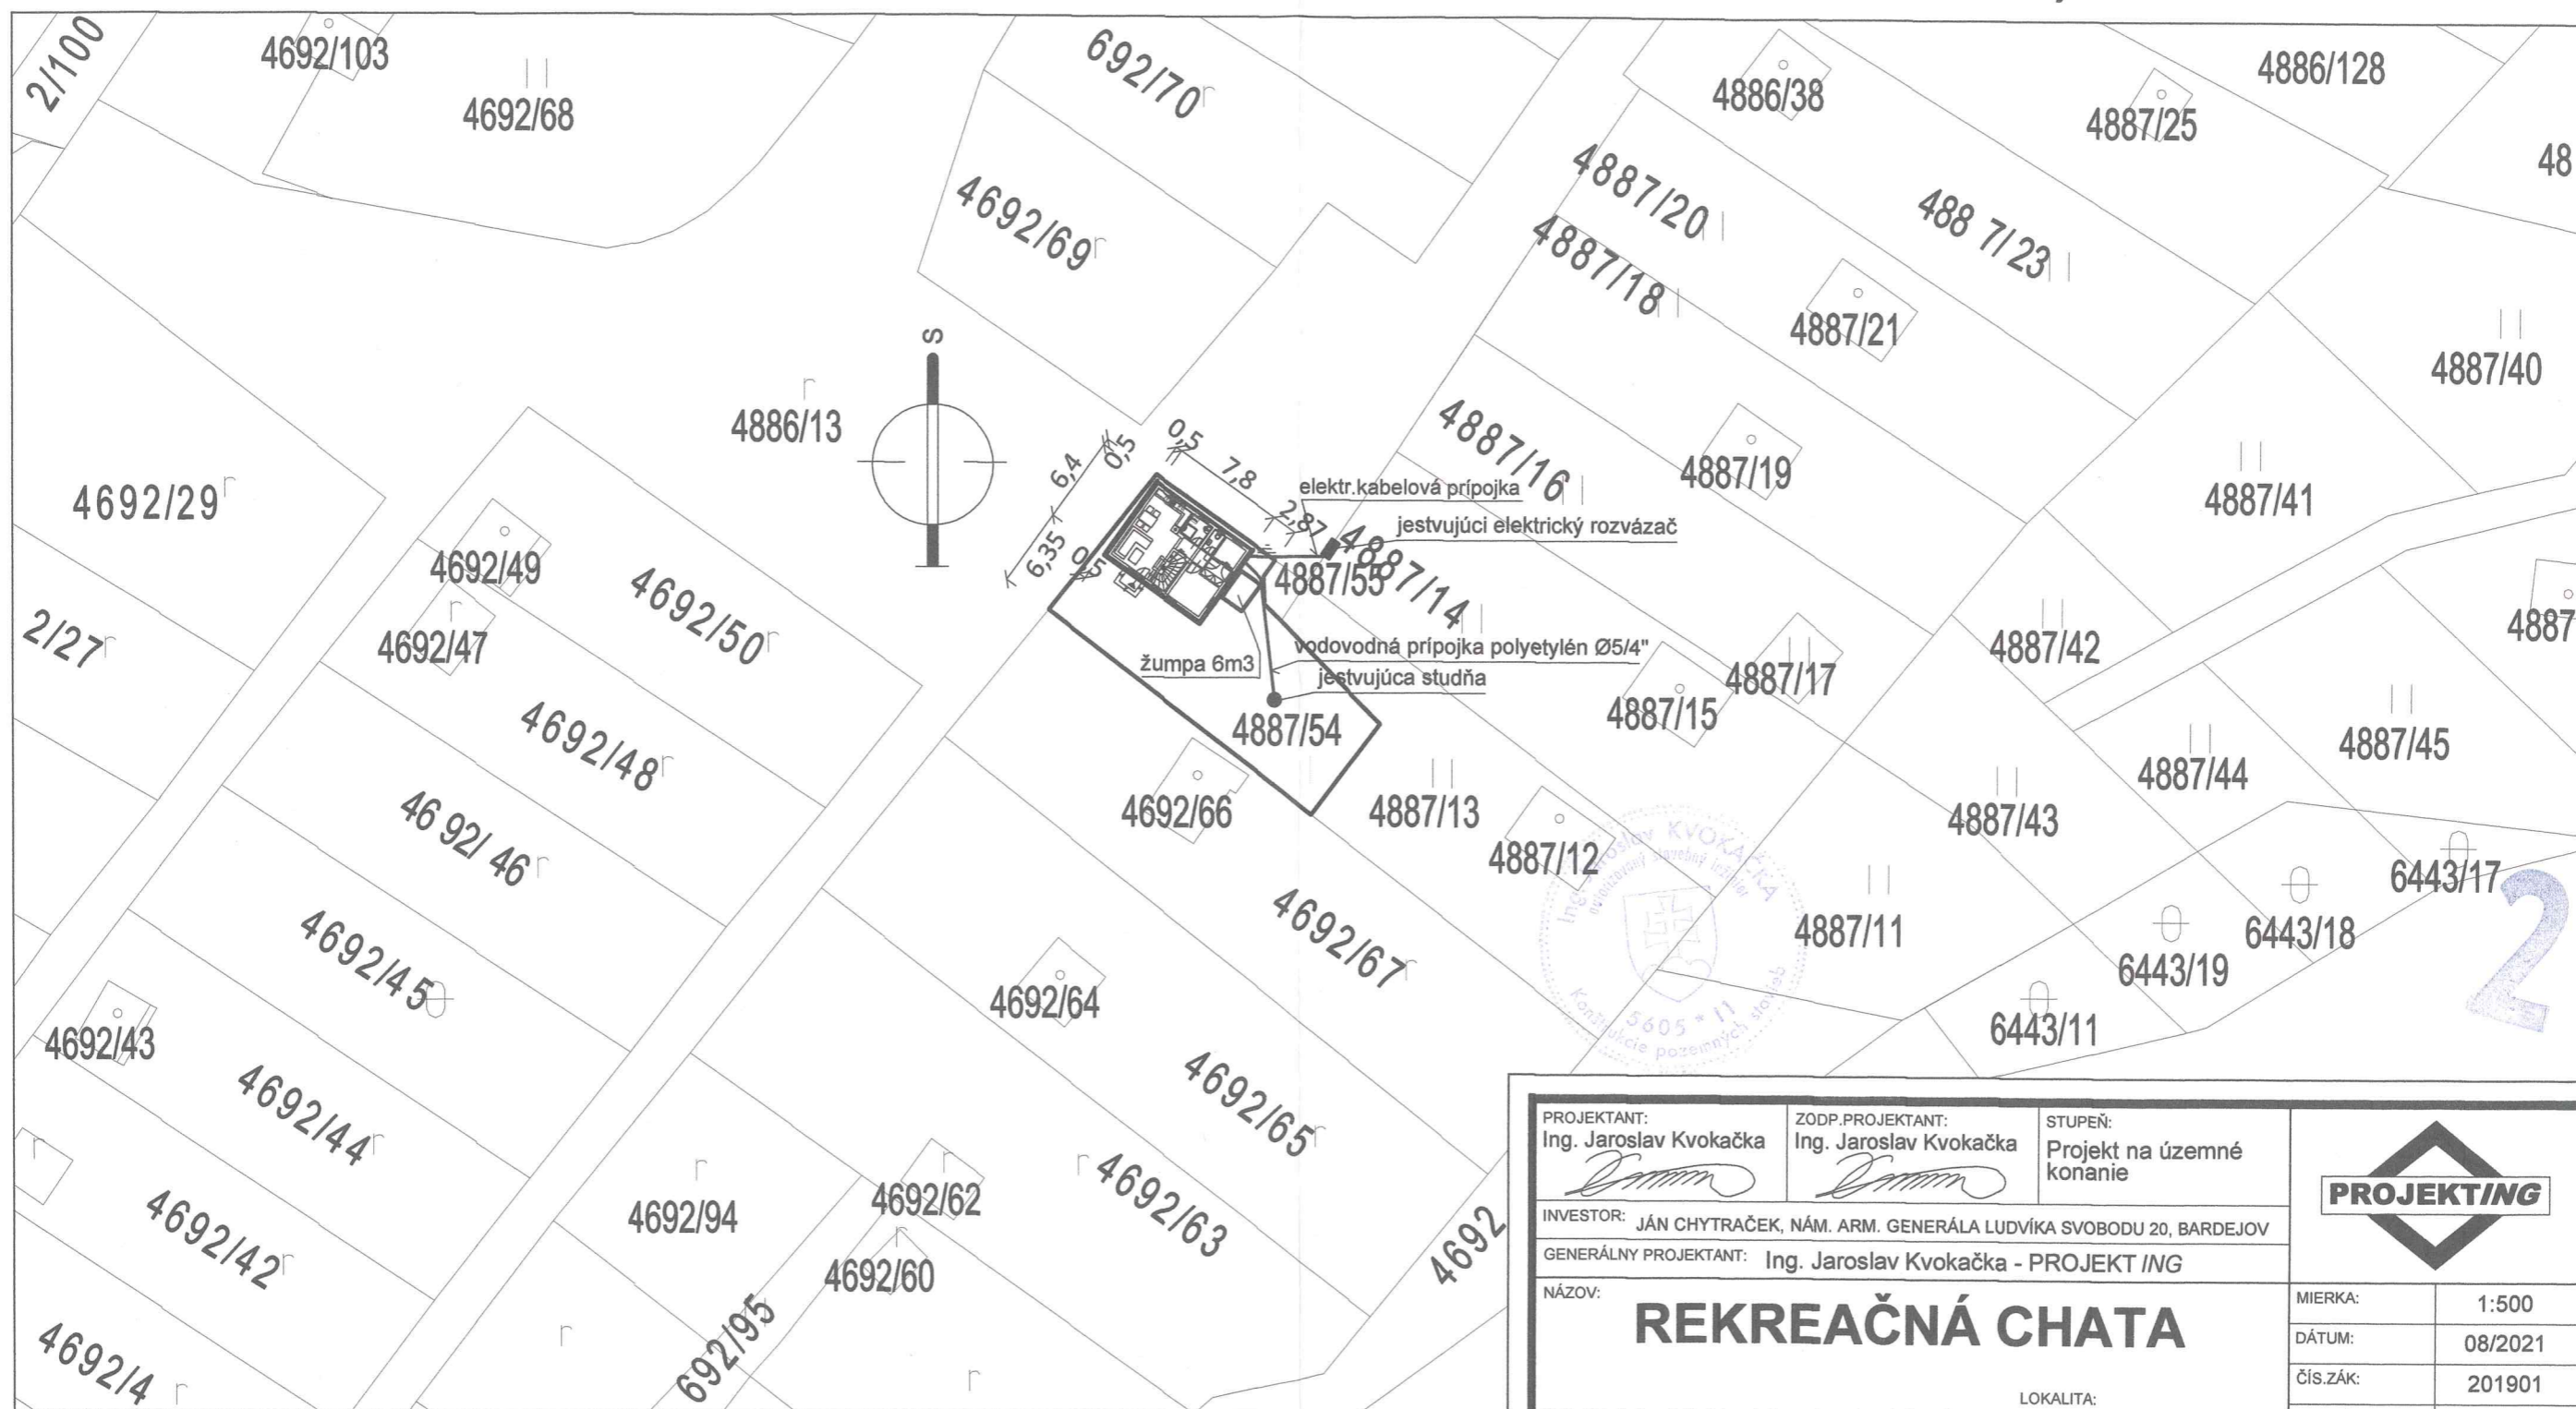

SITUÁCIA JE KÓTOVANÁ V METROCHI

PROJEKTANT: Ing. Jaroslav Kvokačka	ZODP.PROJEKTANT: Ing. Jaroslav Kvokačka	STUPEŇ: Projekt na územné konanie	
INVESTOR: JÁN CHYTRAČEK, NÁM. ARM. GENERÁLA LUDVÍKA SVOBODU 20, BARDEJOV			
GENERÁLNY PROJEKTANT: Ing. Jaroslav Kvokačka - PROJEKT ING			
NÁZOV: REKREAČNÁ CHATA			MIERKA: 1:500
SO 01.1 Architektonicko-stavebná časť			DÁTUM: 08/2021
LOKALITA: BARDEJOV, č.p 4887/54			ČÍS.ZÁK: 201901
OBSAH: SITUÁCIA			FORMÁT: 2 A4
			ARCH.Č: 2