



Mesto Bardejov

Radničné námestie č. 16, 085 01 Bardejov



Spis. č.: ŽP 3718/2022

V Bardejove dňa 12.07.2022

VEREJNÁ VYHLÁŠKA

OZNÁMENIE

o začatí stavebného konania a nariadenie ústneho pojednávania podľa § 61 ods. 4 zákona č. 50/1976 Zb. o územnom plánovaní a stavebnom poriadku v znení neskorších predpisov.

Stavebník Východoslovenská distribučná, a. s., so sídlom Mlynská č. 31, 042 91 Košice, IČO: 36 599 361, v z. Katarína Kelemenová, bytom Gorlická 3/F1, 085 01 Bardejov návrh na vydanie územného rozhodnutia o umiestnení stavby „Bardejov, ZO Koligrunt – VN, TS, NN_7155/2021_N“ – líniová stavba na pozemky na pozemky parc. č. C KN 4945/37, E KN 3377/6, E KN 3377/2, E KN 3377/3, E KN 3377/4, E KN 3378, E KN 3379, C KN 4945/62, C KN 4945/66, C KN 4945/57, C KN 4945/30, E KN 3360/1, C KN 4945/10, C KN 4945/12, C KN 4945/9, C KN 4945/8, C KN 4945/4, C KN 4945/3, C KN 4946/2, C KN 4973/54, E KN 5625/3, E KN 3357/1, E KN 5625/4, C KN 4947/14, C KN 4947/11, C KN 4947/9, C KN 4947/8, C KN 4947/5, C KN 4949/1, C KN 4950, C KN 4951, C KN 4952/2, C KN 4952/1, C KN 4752/3, C KN 4953/1, E KN 3357/2, E KN 5625/1, E KN 3348/1, C KN 4750/19, C KN 4750/22, C KN 4750/24, 4750/3, C KN 4750/26, C KN 4750/29, C KN 4750/33, C KN 4750/40, C KN 4750/44, C KN 4750/82, C KN 4750/42, C KN 4750/38, C KN 4954, ... – líniová stavba v katastrálnom území Bardejov.

Uvedeným dňom bolo začaté stavebné konanie.

Mesto Bardejov, Mestský úrad v Bardejove, ako príslušný stavebný úrad (ďalej len „stavebný úrad“), v súlade s ustanovením § 117 zákona č. 50/1976 Zb. o územnom plánovaní a stavebnom poriadku (stavebný zákon) v znení neskorších predpisov (ďalej len „stavebný zákon“) a zákona č. 416/2001 Z. z. o prechode niektorých pôsobností z orgánov štátnej správy na obce a na vyššie územné celky v znení neskorších predpisov, a v súlade s § 61 stavebného zákona

oznamuje začatie stavebného konania

dotknutým orgánom, všetkým známym účastníkom konania a súčasne nariaďuje na prerokovanie návrhu ústne pojednávanie spojené s miestnym zisťovaním na deň

12.08.2022 o 10.00 hod.

so stretnutím na Mestskom úrade Bardejov, oddelení životného prostredia, Radničné námestie 16, 085 01 Bardejov, č. dverí 18 (ďalej len „MsÚ v Bardejove, odd. ŽP“).

Do podkladov pre vydanie stavebného povolenia možno nahliadnuť na MsÚ v Bardejove, odd. ŽP a pri ústnom pojednávaní.

Účastníci konania svoje námietky a pripomienky k návrhu môžu uplatniť najneskoršie pri ústnom pojednávaní. Na neskoršie podané námietky účastníkov konania sa neprihliadne.

V rovnakej lehote, v ktorej môžu uplatniť svoje pripomienky a námietky účastníci konania, oznámia svoje stanoviská dotknuté orgány. Ak dotknutý orgán neoznámia v tejto lehote svoje stanovisko k navrhovanej stavbe, má sa za to, že so stavbou z hľadiska ním sledovaných záujmov súhlasí.

Ak sa nechá niektorý účastník konania zastupovať, musí jeho zástupca predložiť písomnú plnú moc s overeným podpisom toho účastníka konania, ktorý sa nechal zastupovať.

Toto oznámenie sa v súlade s § 61 ods. 4 stavebného zákona doručuje účastníkom stavebného konania formou verejnej vyhlášky a musí byť vyvesené po dobu 15 dní na úradných tabuliach a súčasne zverejnené na webovom sídle Mesta Bardejov. Posledný deň tejto lehoty je dňom doručenia.

MUDr. Boris Hanuščak

primátor mesta

12.07.2022

Vyvesené :

Zvesené :

Vedúci oddelenia : Ing. Slavomír Kmecik

slavomir.kmecik@bardejov.sk

Navrhovaná trafostanica TS
100kVA
rieši PS 01

SR č.1, typ SR 8 D
RE č.1, typ ER1.0 F66

SR č.2, typ SR 8 DIN 1 VV 3/6 P2
RE č.2, typ ER1.0 F6638 4x25A P2

SR č.3, typ SR 8 DIN 1 VV 3/6 P2
RE č.3, typ ER1.0 F6638 4x25A P2

Navrhovaný NN rozvod (kábel NAYY-J 4x150)
+ elektronická komunikačná vrstva,
rieši SO 02


SR č.4, typ SR 8 DIN 1 VV 3/6 P2
RE č.4, typ ER1.0 F6638 4x25A P2

SR č.5, typ SR 8 DIN 1 VV 3/6 P2
RE č.5, typ ER1.0 F6638 4x25A P2


SR č.6, typ SR 8 DIN 1 VV 3/6 P2

SR č.7, typ SR 8 DIN 1 VV 3/6 P2
RE č.6, typ ER1.0 F6638 4x25A P2

Bardejov, ZO Koligrunt- VN, TS, NN_7155/2021_1
NAVRHOVANÁ VN PŘÍPOJKA, dl. trasy cca l=345m
NAVRHOVANÉ NN ROZVODY, dl. trasy cca l=690m
NAVRHOVANÁ ELEKTRONICKÁ KOMUN. VRŠTVA, dl. trasy cca l=790m

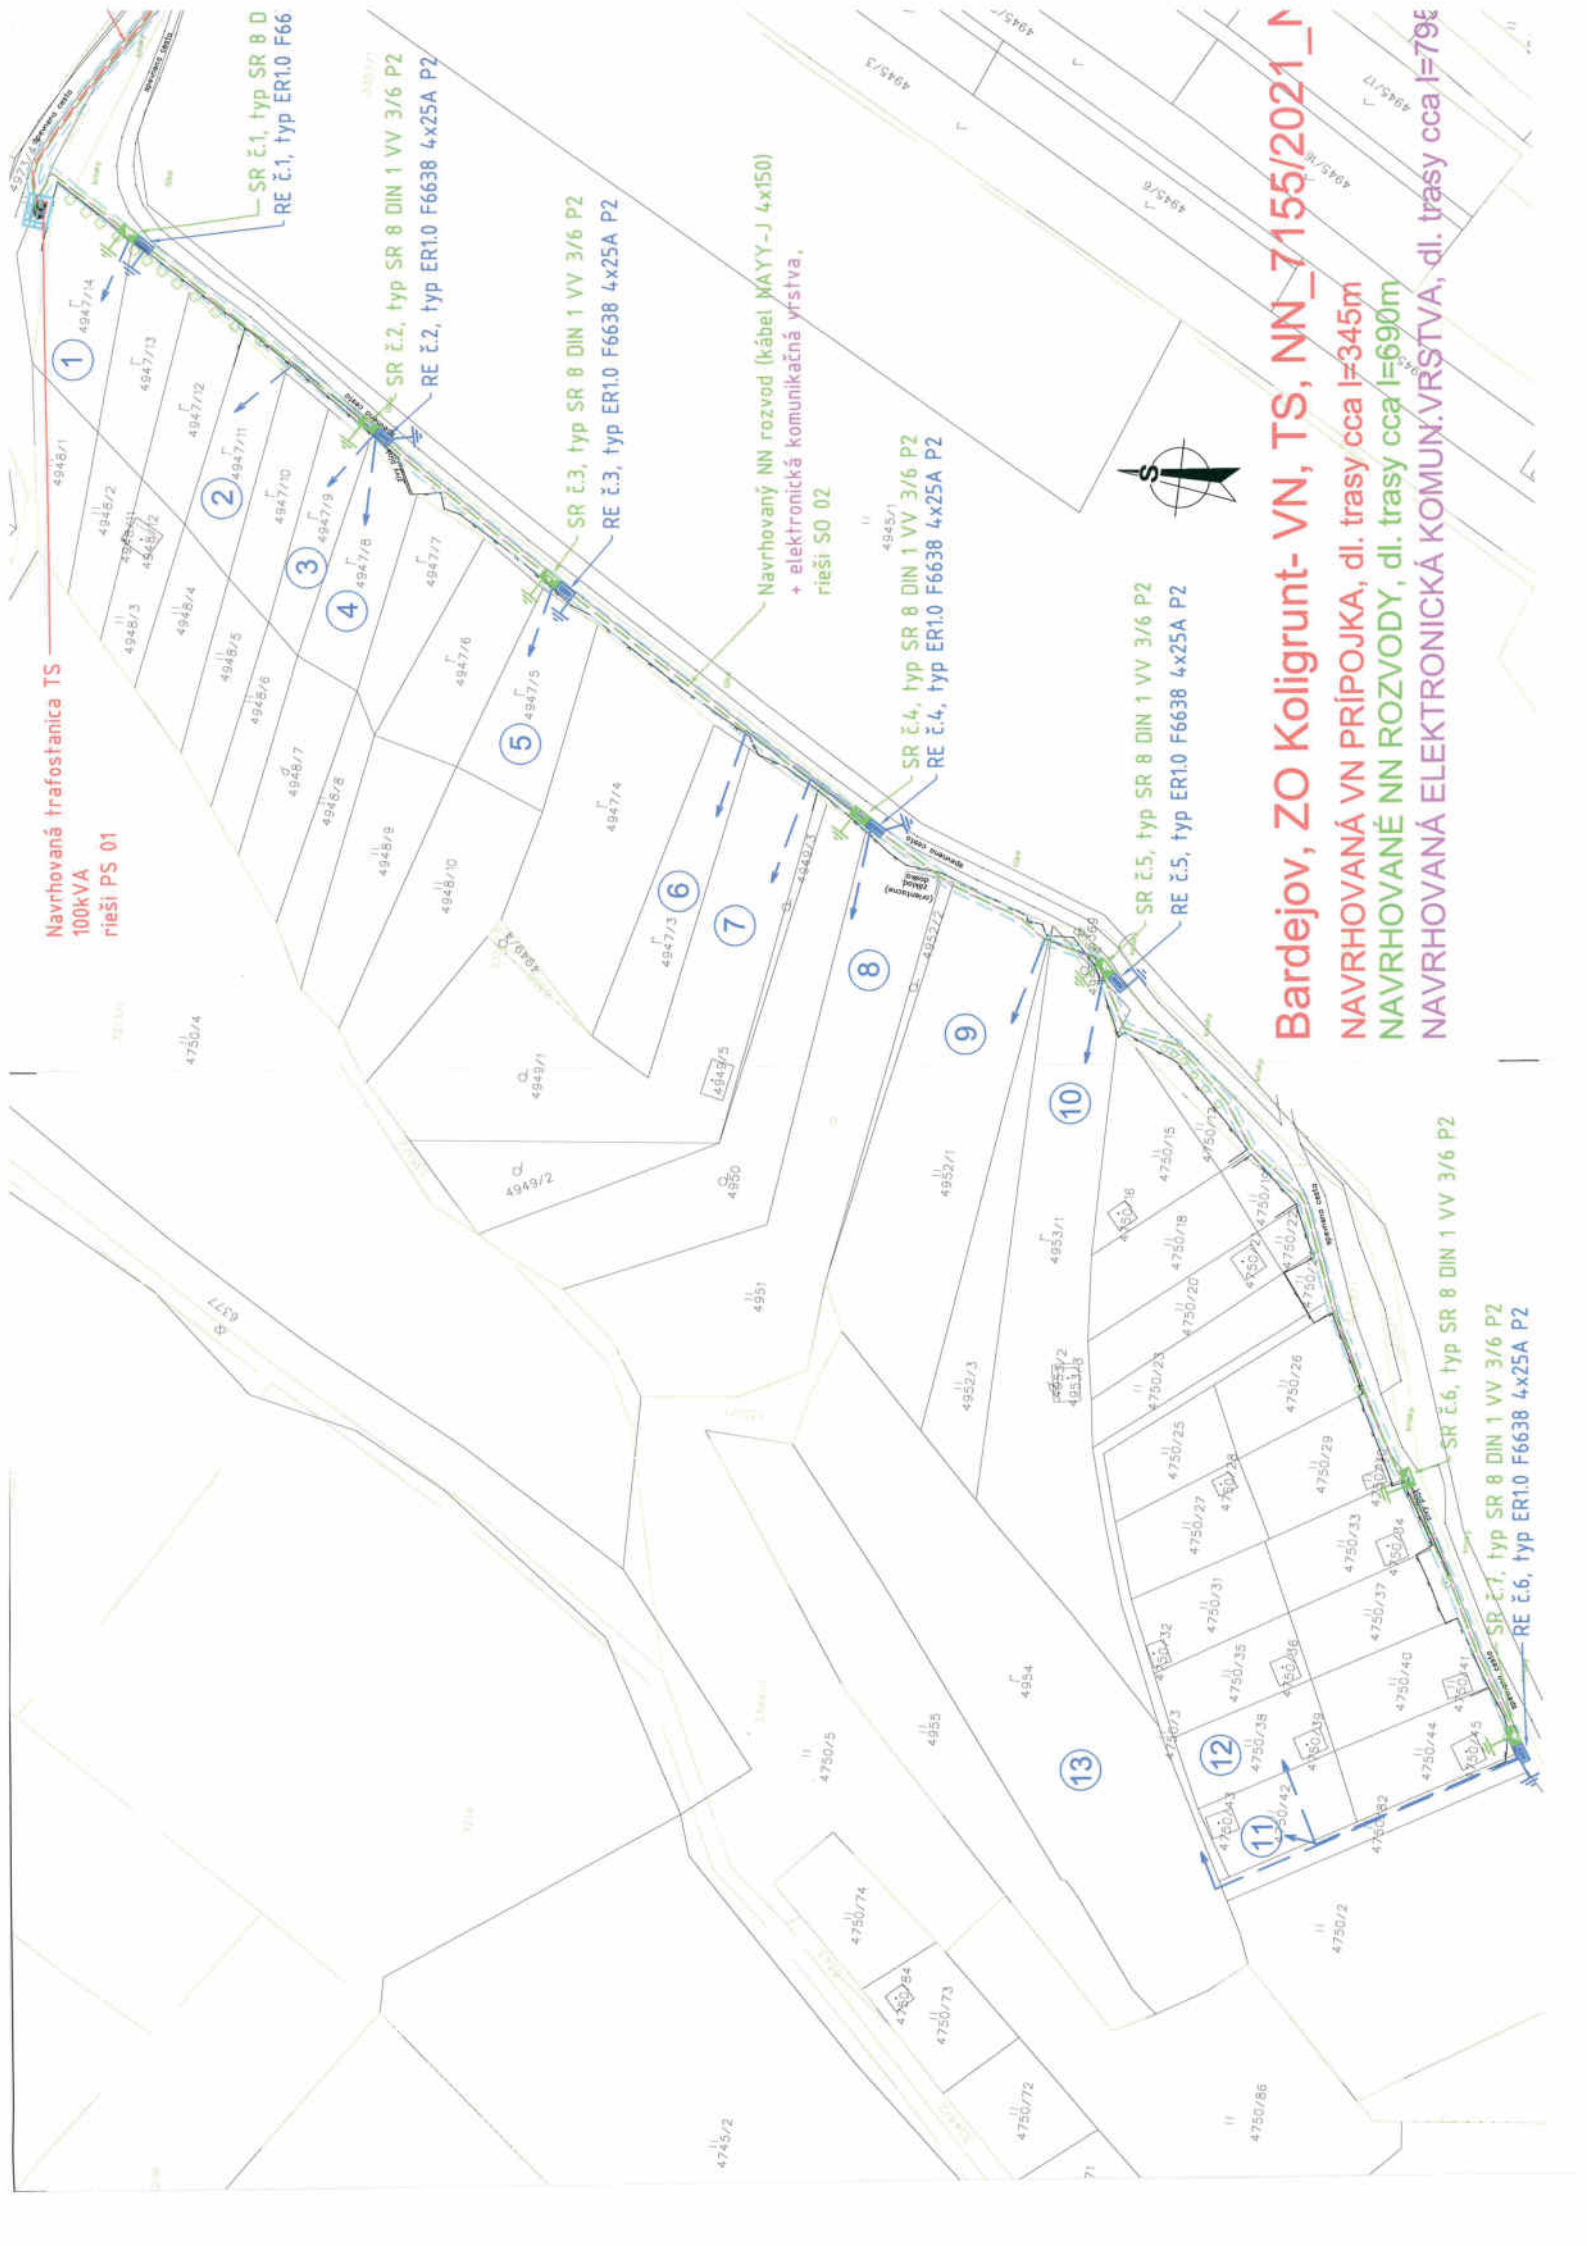

Prehľadná situácia, BARDEJOV, M 1:10 000

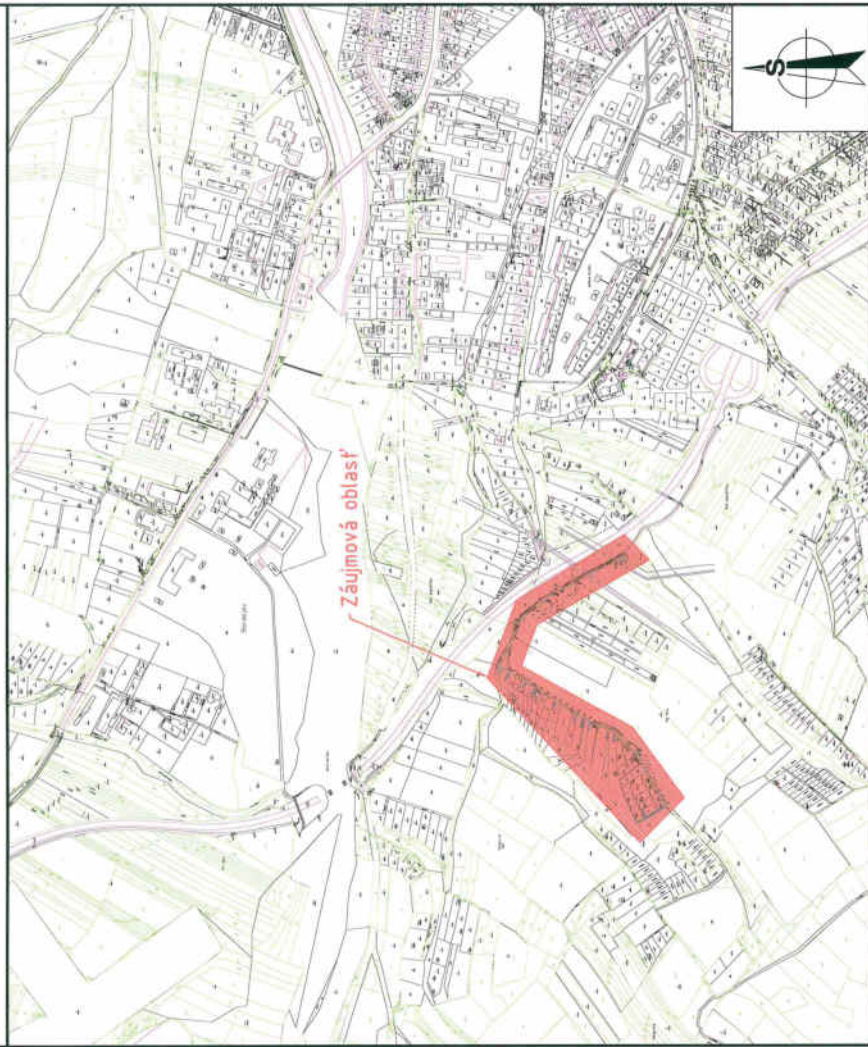

UPOZORNENIE:
 V SITUÁCII SÚ ZAKRESLENÉ TRASY INŽINIERSKÝCH SIETI ORIENTAČNE!!!
 PRED ZAHAJENÍM VÝKOPOVÝCH PRÁČ JE DODÁVATEL POVINNÝ ZABEZPEČIŤ VYTÝČENIE
 JEDNOTLIVÝCH PODZEMNÝCH SIETI, ABY NEDOŠLO K ICH PRÍPADNEMU POŠKODENIU !!!
 V PRÍPADE KOLÍZIE S JEDNOTLIVÝMI PODZEMNÝMI SIETAMI TECHNICKÉ RIŠENIE
 KONZULTOVAŤ S JEDNOTLIVÝMI SPRÁVCAMI A PROJEKTANTOM !!!
 V MIESTE OCHRANNÝCH PÁSEM PODZEMNÝCH SIETI VYKONÁVAŤ VÝKOP RUČNE !!!

INPREL, a.s. e-mail: inprel@inprel.sk mobil: 0915 449 662	YPRACOVAL : ING. GAŠPÁR	ZOD. PROJEKTANT : ING. GAŠPÁR	KRESLIL : ING. GAŠPÁR
Číslo záznamy: 202112	STUPEŇ : Dokumentácia pre stavebné povolenie		
Dátum: 02/2022	OBJEDNÁVATEL : Východoslovenská distribučná, a.s.		
Formát: 5xA4	STAVBA : Bardejov, ZO Koligrunt - VN, TS, NN_7155/2021_N		
Č. prílohy: C.1	Mierka: 5xA4		
1:1000	OBJEKT : SO 01 - VN Prípojka SO 02 - NN rozvody SO 03 - Odborné elektrické zariadenia PS 01 - Traťová stanica		
	PRÍLOHA : Celková situácia		

