



V E R E J N Á V Y H L Á Š K A

O Z N Á M E N I E

**o začatí územného konania a upustenie od ústneho pojednávania
podľa § 36 ods. 4 zákona č. 50/1976 Zb. o územnom plánovaní a stavebnom poriadku
v znení neskorších predpisov.**

Dňa 08.06.2022 podal navrhovateľ Východoslovenská distribučná, a. s., so sídlom Mlynská č. 31, 042 91 Košice, IČO: 36 599 361 návrh na vydanie územného rozhodnutia o umiestnení stavby „BARDEJOV – úprava TS0001-0524 STS“ – líniová stavba na pozemok parc. č. C KN 1681/14 vedenom na LV č. 11309 v katastrálnom území Bardejov.

Uvedeným dňom bolo začaté územné konanie o umiestnení stavby.

Mesto Bardejov, ako príslušný stavebný úrad podľa § 117 zákona č. 50/1976 Zb. o územnom plánovaní a stavebnom poriadku (stavebný zákon) v znení neskorších predpisov (ďalej len „stavebný zákon“) v súlade s § 36 stavebného zákona

oznamuje začatie územného konania o umiestnení líniovej stavby

dotknutým orgánom a všetkým účastníkom konania, a pretože je pre územie spracovaná územnoplánovacia dokumentácia, na základe ktorej možno posúdiť návrh na vydanie územného rozhodnutia o umiestnení stavby, stavebný úrad v zmysle § 36 ods. 2 stavebného zákona upúšťa od miestneho zisťovania a ústneho pojednávania.

Účastníci konania môžu uplatniť svoje námietky najneskôr do **05.08.2022 (vrátane)**.

Na neskoršie podané námietky účastníkov konania sa neprihliadne.

V rovnakej lehote, v ktorej môžu uplatniť svoje pripomienky a námietky účastníci konania, oznámia svoje stanoviská dotknuté orgány. Ak dotknutý orgán neoznámia v tejto lehote svoje stanovisko k navrhovanej líniovej stavbe, má sa za to, že so stavbou z hľadiska ním sledovaných záujmov súhlasí.

Do podkladov pre vydanie územného rozhodnutia o umiestnení líniovej stavby možno nahliadnuť na Mestskom úrade v Bardejove, oddelení životného prostredia, č. dverí 18, do 05.08.2022 (vrátane).

V zmysle § 42 ods.5 stavebného zákona v odvolacom konaní sa neprihliada na námietky a pripomienky, ktoré neboli uplatnené v prvostupňovom konaní v určenej lehote, hoci uplatnené mohli byť.

Ak sa nechá niektorý účastník konania zastupovať, musí jeho zástupca predložiť písomnú plnú moc s overeným podpisom toho účastníka konania, ktorý sa nechal zastupovať.

Toto oznámenie sa v súlade s § 36 ods. 4 stavebného zákona doručuje účastníkom územného konania formou verejnej vyhlášky a musí byť vyvesené po dobu 15 dní na úradných tabuliach a súčasne na webovom sídle Mesta Bardejov.

MUDr. Boris Hanuščak

primátor mesta

12.07.2022


Vyvesené :

Zvesené :

Vybavuje : JUDr. Zuzana Šothová

Vedúci oddelenia : Ing. Slavomír Kmecik

slavomir.kmecik@bardejov.sk

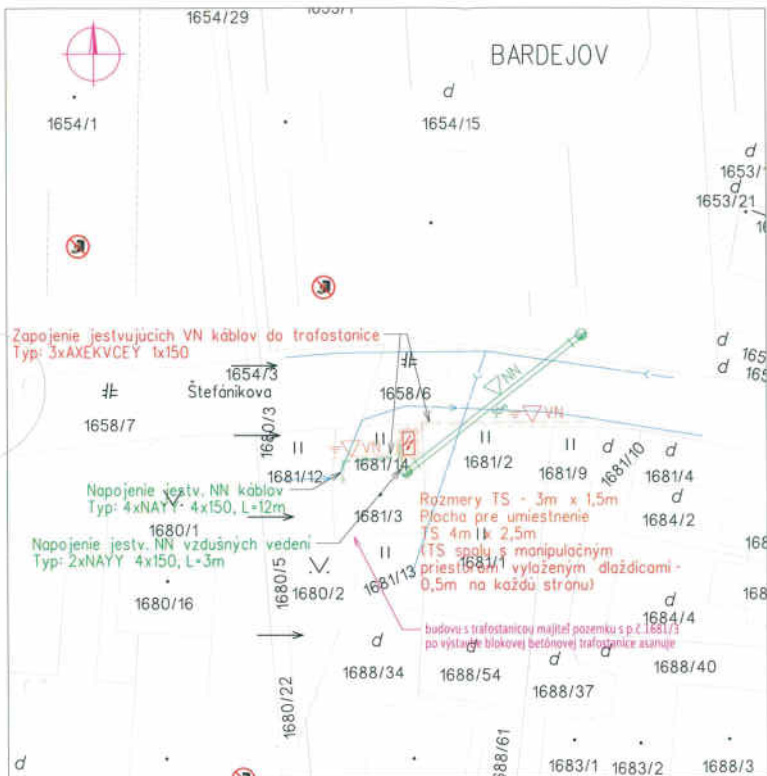

Legenda:

- navrhovaná bloková betónová trafostanica
- zapojenie jestv. VN a NN káblových vedení do rozvádzačov trafostanice
- jestvujúce vzdušné NN vedenie
- jestvujúce podperné body

Podzemné inžinierske siete (informatívne zakreslenie)

- vodovod v správe Východoslovenskej vodárenskej spoločnosti, závod Bardejov
- kanalizácia v správe Východoslovenskej vodárenskej spoločnosti, závod Bardejov



Celková situácia
Mierka 1:20 000

NÁMRAZOVÁ OBLASŤ: I-1 (VN), LAHKÁ (NN)
ZNEČISTENIE OBLASŤ: MALÉ - Z I.

VN: 3 ~ 22 kV 50 Hz

NN: 3/PEN ~ 400/230 V 50 Hz TN-C

OCHRANA PRED ÚRAZOM ELEKTRICKÝM PRÚDOM:

BEZPEČNOSTNÉ OPATRENIA VN (STN EN 50522, STN EN 61936-1):

- ochrana pred priamym dotykom - umiestnením mimo dosahu
- ochrana pred nepriamym dotykom - uzemnením

OCHRANNÉ OPATRENIA NN (STN 33 2000-4-41):

- samočinné odpojenie napájania
- dvojitá alebo zosilnená izolácia

Mapové podklady: Informačný systém katastra nehnuteľnosti

© Úrad geodézie, kartografie a katastra Slovenskej republiky



Východoslovenská distribučná, a.s.
Základ
-45-

DOPOVEDNÝ PRÁZDZINAR	Ing. Marek Guman	DATA													
HOVORISIAVATEĽ	Ing. Marek Guman														
PROJEKTANT	Ing. Marek Guman														
HOVORISIAVATEĽ	Ing. Martin Hojduk														
STAVITEĽ	Východoslovenská distribučná a.s.														
MESTO STAVBY	Bardejov, k. ú. Bardejov		<table border="1"> <tr> <td>STUPŇ</td> <td>PROJEKT</td> <td>ČÍSLO VÝKRESU</td> </tr> <tr> <td>ČÍSLO ZÁKAZNÍKA</td> <td>IP11517</td> <td>05/2022</td> </tr> <tr> <td>FORMÁT</td> <td>2xA4</td> <td>1</td> </tr> <tr> <td>MIERKA</td> <td>1: 500</td> <td></td> </tr> </table>	STUPŇ	PROJEKT	ČÍSLO VÝKRESU	ČÍSLO ZÁKAZNÍKA	IP11517	05/2022	FORMÁT	2xA4	1	MIERKA	1: 500	
STUPŇ	PROJEKT	ČÍSLO VÝKRESU													
ČÍSLO ZÁKAZNÍKA	IP11517	05/2022													
FORMÁT	2xA4	1													
MIERKA	1: 500														
NÁZOV VÝKRESU	Umiestnenie stavby														