

Začatie konania o dodatočnom povolení vodnej stavby v konaní spojenom s kolaudačným konaním, začatie vodoprávneho konania o povolení na osobitné užívanie vôd – vypúšťanie odpadových vôd do povrchových vôd a nariadenie ústneho pojednávania spojeného .asic



OKRESNÝ
ÚRAD
BARDEJOV

ODBOR STAROSTLIVOSTI O ŽIVOTNÉ PROSTREDIE

Dlhý rad 16, 085 01 Bardejov

Podľa rozdeľovníka

Váš list číslo/zo dňa	Naše číslo	Vybavuje/linka	Bardejov
	OU-BJ-OSZP-2024/000102-007	Ing. Lukáš Moravec/ 0544710251	09.01.2024

Vec

Začatie konania o dodatočnom povolení vodnej stavby v konaní spojenom s kolaudačným konaním, začatie vodoprávneho konania o povolení na osobitné užívanie vôd – vypúšťanie odpadových vôd do povrchových vôd a nariadenie ústneho pojednávania spojeného s miestnym zisťovaním
- oznámenie verejnou vyhláškou

Ing. Martin Ďurík, PhD., bytom Gorkého 16, 085 01 Bardejov ako stavebník podal dňa 31.3.2023 Okresnému úradu Bardejov, odboru starostlivosti o životné prostredie ako vecne a miestne príslušnému orgánu štátnej vodnej správy žiadosť o dodatočné povolenie vodnej stavby „SO 03 Kanalizačná prípojka a ČOV“ na pozemkoch podľa registra CKN parc. č. 4887/16, 4887/43, 6443/19 v katastrálnom území Bardejov, k hlavnej stavbe „Záhradná chata“ a žiadosť o povolenie na osobitné užívanie vôd – vypúšťanie odpadových vôd z ČOV do povrchových vôd prostredníctvom vyššie citovanej vodnej stavby „SO 03 Kanalizačná prípojka a ČOV“.

Uvedeným dňom bolo začaté konanie o dodatočnom povolení vodnej stavby v konaní spojenom s kolaudačným konaním a vodoprávne konanie na osobitné užívanie vôd – vypúšťanie odpadových vôd do povrchových vôd.

Okresný úrad Bardejov, odbor starostlivosti o životné prostredie ako vecne a miestne príslušný orgán štátnej vodnej správy podľa ustanovení § 58 písm. c), § 61 písm. a) a § 71 zákona č. 364/2004 Z. z. o vodách a o zmene zákona SNR č. 372/1990 Zb. o priestupkoch v znení neskorších predpisov (ďalej len „vodný zákon“) v nadväznosti na ustanovenie § 5 zákona č. 525/2003 Z. z. o štátnej správe starostlivosti o životné prostredie a o zmene a doplnení niektorých zákonov a na ustanovenie § 2 ods. 3, § 3 ods. 1 písm. e) zákona č. 180/2013 Z. z. o organizácii miestnej štátnej správy a o zmene a doplnení niektorých zákonov a ako špeciálny stavebný úrad podľa ustanovenia §-u 120 zákona č. 50/1976 Zb. o územnom plánovaní a stavebnom poriadku (ďalej len „stavebný zákon“) v znení neskorších predpisov v nadväznosti na ustanovenie § 61 písm. c) a § 26 ods. 3 citovaného vodného zákona, v súlade s ustanovením § 88a ods. 7, ods. 9 stavebného zákona a § 73 ods. 1 a ods. 6 vodného zákona v nadväznosti na ustanovenie § 18 zákona č. 71/1967 Zb. o správnom konaní (správny poriadok) v znení neskorších predpisov po doplnení žiadosti o potrebné náležitosti a úhrade správneho poplatku oznamuje začatie konania o dodatočnom povolení predmetnej vodnej stavby v konaní spojenom s kolaudačným konaním a začatie vodoprávneho konania na osobitné užívanie vôd – vypúšťanie odpadových vôd do povrchových vôd všetkým známym účastníkom konania a dotknutým orgánom a súčasne nariaďuje na prerokovanie žiadosti ústne pojednávanie spojené s miestnym zisťovaním na

deň 13.02.2024 (utorok) o 1000 h
so stretnutím v budove Okresného úradu, III. poschodie, č.d. 164 (zasadačka).

Účastníci konania a dotknuté orgány môžu svoje námietky a stanoviská uplatniť najneskoršie pri ústnom pojednávaní, lebo inak sa na ne neprihliadne.

Do podkladov rozhodnutia je možné nahliadnuť na Okresnom úrade Bardejov, odbore starostlivosti o životné prostredie a pri ústnom pojednávaní.

Ak sa nechá niektorý z účastníkov konania zastupovať, jeho zástupca sa musí preukázať písomným plnomocenstvom s podpisom toho účastníka konania, ktorý sa nechá zastupovať.

Toto oznámenie má povahu verejnej vyhlášky podľa ustanovenia § 73 ods. 6 vodného zákona v nadväznosti na ustanovenie § 26 ods. 1 zákona č. 71/1967 Zb. o správnom konaní v znení neskorších predpisov a musí byť vyvesené po dobu 30 dní na úradnej tabuli správneho orgánu a Mesta Bardejov, spôsobom v mieste obvyklým a zároveň zverejnené aj na webovom sídle správneho orgánu. Posledný deň tejto lehoty je dňom doručenia.

Vyvesené dňa :
(podpis a pečiatka)

Zvesené dňa :
(podpis a pečiatka)

Po zvesení verejnej vyhlášky toto potvrdené oznámenie zašlite späť tunajšiemu úradu Okresnému úradu Bardejov, odboru starostlivosti o životné prostredie, Dlhý rad 16, 085 01 Bardejov.

Na vedomie

Okresný úrad Bardejov, odbor starostlivosti o životné prostredie, OPaK, OH, Dlhý rad 16, 085 01 Bardejov 1
Slovak Telekom, a.s. Košice, Poštová 18, 042 10 Košice 1
Orange Slovensko, a. s., Prievozská 6/A, 821 09 Bratislava 2
Krajský pamiatkový úrad Prešov, Hlavná 115, 080 01 Prešov 1
SPP - distribúcia a.s., Mlynské nivy 44/b, 825 11 Bratislava 26
Východoslovenská energetika a.s., Mlynská 31, Košice
Východoslovenská distribučná, a.s., Mlynská 31, Košice - Staré Mesto, 040 01 Košice 1
RÚVZ so sídlom v Bardejove, Kuzmányho 18, 085 67 Bardejov 1

Ing. Ľubomír Derco
vedúci

Informatívna poznámka - tento dokument bol vytvorený elektronicky

Telefón	E-mail	Internet	IČO
+421544710370	oszp.bj@minv.sk	www.minv.sk	00151866

Rozdeľovník k číslu OU-BJ-OSZP-2024/000102-007

Ing. Martin Ďurik PhD., Gorkého 578/16, 085 01 Bardejov 1
Mesto Bardejov, Radničné námestie 16, 085 01 Bardejov 1
B+B projekt s. r. o., Jánošíkova 26, 080 01 Prešov 1
SLOVENSKÝ VODOHOSPODÁRSKY PODNIK, štátny podnik, Povodie Bodrogu, odštepny závod, M. R. Štefánika 25, Trebišov
Okresný úrad Bardejov, odbor starostlivosti o životné prostredie, na webovom sídle správneho orgánu a úradnej tabuli, Dlhý rad 16, 085 01 Bardejov 1
Národná agentúra pre sieťové a elektronické služby Ústredný portál verejnej správy Ústredné kontaktné centrum slovensko.sk - helpdesk, Kollárová 8, 917 02 Trnava 2

4887/41

4887/46

4887/45

UPOZORNENIE

JEDNOTLIVÝCH PODZEMNÝCH SIETÍ, ABY NEDOŠLO K ICH PRÍPADNEMU POŠKODENIU
 V PRÍPADE KOLÍZIE S JEDNOTLIVÝMI PODZEMNÝMI SIETAMI TECHNICKÉ RIEŠENIE
 KONSULTOVAŤ S JEDNOTLIVÝMI SPRÁVCAMI A PROJEKTANTOM. NI
 V OCHRANNÝCH PÁSIEM PODZEMNÝCH SIETÍ VYKONÁVAŤ VÝKOP ROČNE
 PROJEKT PODLEHA AUTORSKÝM PRÁVAM PROJEKTANTA 6443/17
 SPRÁVANIE TEJTO DOKUMENTÁCIE BEZ VEDOMIA PROJEKTANTA JE TRESTNÉ
 PRÍP. REALIZÁCIÍ STAVBY JE NUTNÉ DODRŽAŤ VŠETKY TECHNOLOGICKE POSTUPY
 PREDPISY A VOZP A PRÍSLUŠNÉ ZÁKONY, VYHLÁŠKY A NRIADENIA

KANALIZAČNÁ. PRÍP
 DN125 PVC dl.40/18m
 DN125(D140)-35,75

6443/18

6443/19

ÚPRAVA SVAHU NA PARCELE
 6443/19,

Č. KN 5693/1




BEZMENNÝ POTOK

LEGENDA

- → → NAVRHOVANÁ KANAL PRÍP. ZMIEŠANÉ VODY
- — — NAVRHOVANÁ KANALIZAČNÁ PRÍPOJKA DAŽDOVA
- → → NAVRHOVANÁ SPLAŠ. KANALIZAČNÁ PRÍPOJKA
- — — NAVRHOVANÁ KANALIZAČNÁ PRÍPOJKA Z ČOV
- NAVRHOVANÁ ČOV typ AT6
- NAVRHOVANÁ REVÍZNA ŠACHTA
- VO NAVRHOVANÝ VYUSTNÝ OBJEKT
- 125 DIMENZIA POTRUBIA (DN-mm)
- 20-1,0 SKLON (‰) - DĹŽKA (m)
- 88 ÚPRAVA BREHU POTOKA PO PREKOPANÍ



ZODP. PROJEKTANT: ING. IVAN BAČA	VYPRACOVAL: ING. JANA BAČOVÁ	KLASIFIKÁČN. STAVBY: 2 2 2 3	B+B projekt s.r.o. Jánošíkova 25, 080 01 PREŠOV PROJEKTOVANIE VODA-KANAL-PLYN STAVBYNÝ DOZOR mobil: 0905 555 555 e-mail: ivan.bača@bba.sk
STAVBYNÝ: Ing. Martin Durik, Gorkého 578/16, 08501 BARDEJOV			
MESTO STAVBY: k.ú. Bardejov, parcela číslo 4887/16			
NÁZOV STAVBY:	BARDEJOV časť Mihalov ZÁHRADNÁ CHATA s parc. číslom. 4887/17 SKUTOČNÉ VYHOTOVENIE	FORMÁT: 2x44	DÁTUM: 1.2023
OBJEKT:	SO 03 KANALIZAČNÁ PRÍPOJKA A ČOV	ČASŤ: I.0.	ARCH.Č.: 2/23
OPIS:	SITUÁCIA	MERKA: 1 : 250	STUPEŇ: PROJEKT SKUTOČNÉHO VYHOTOVENIA
			VÝKRES Č.: 3

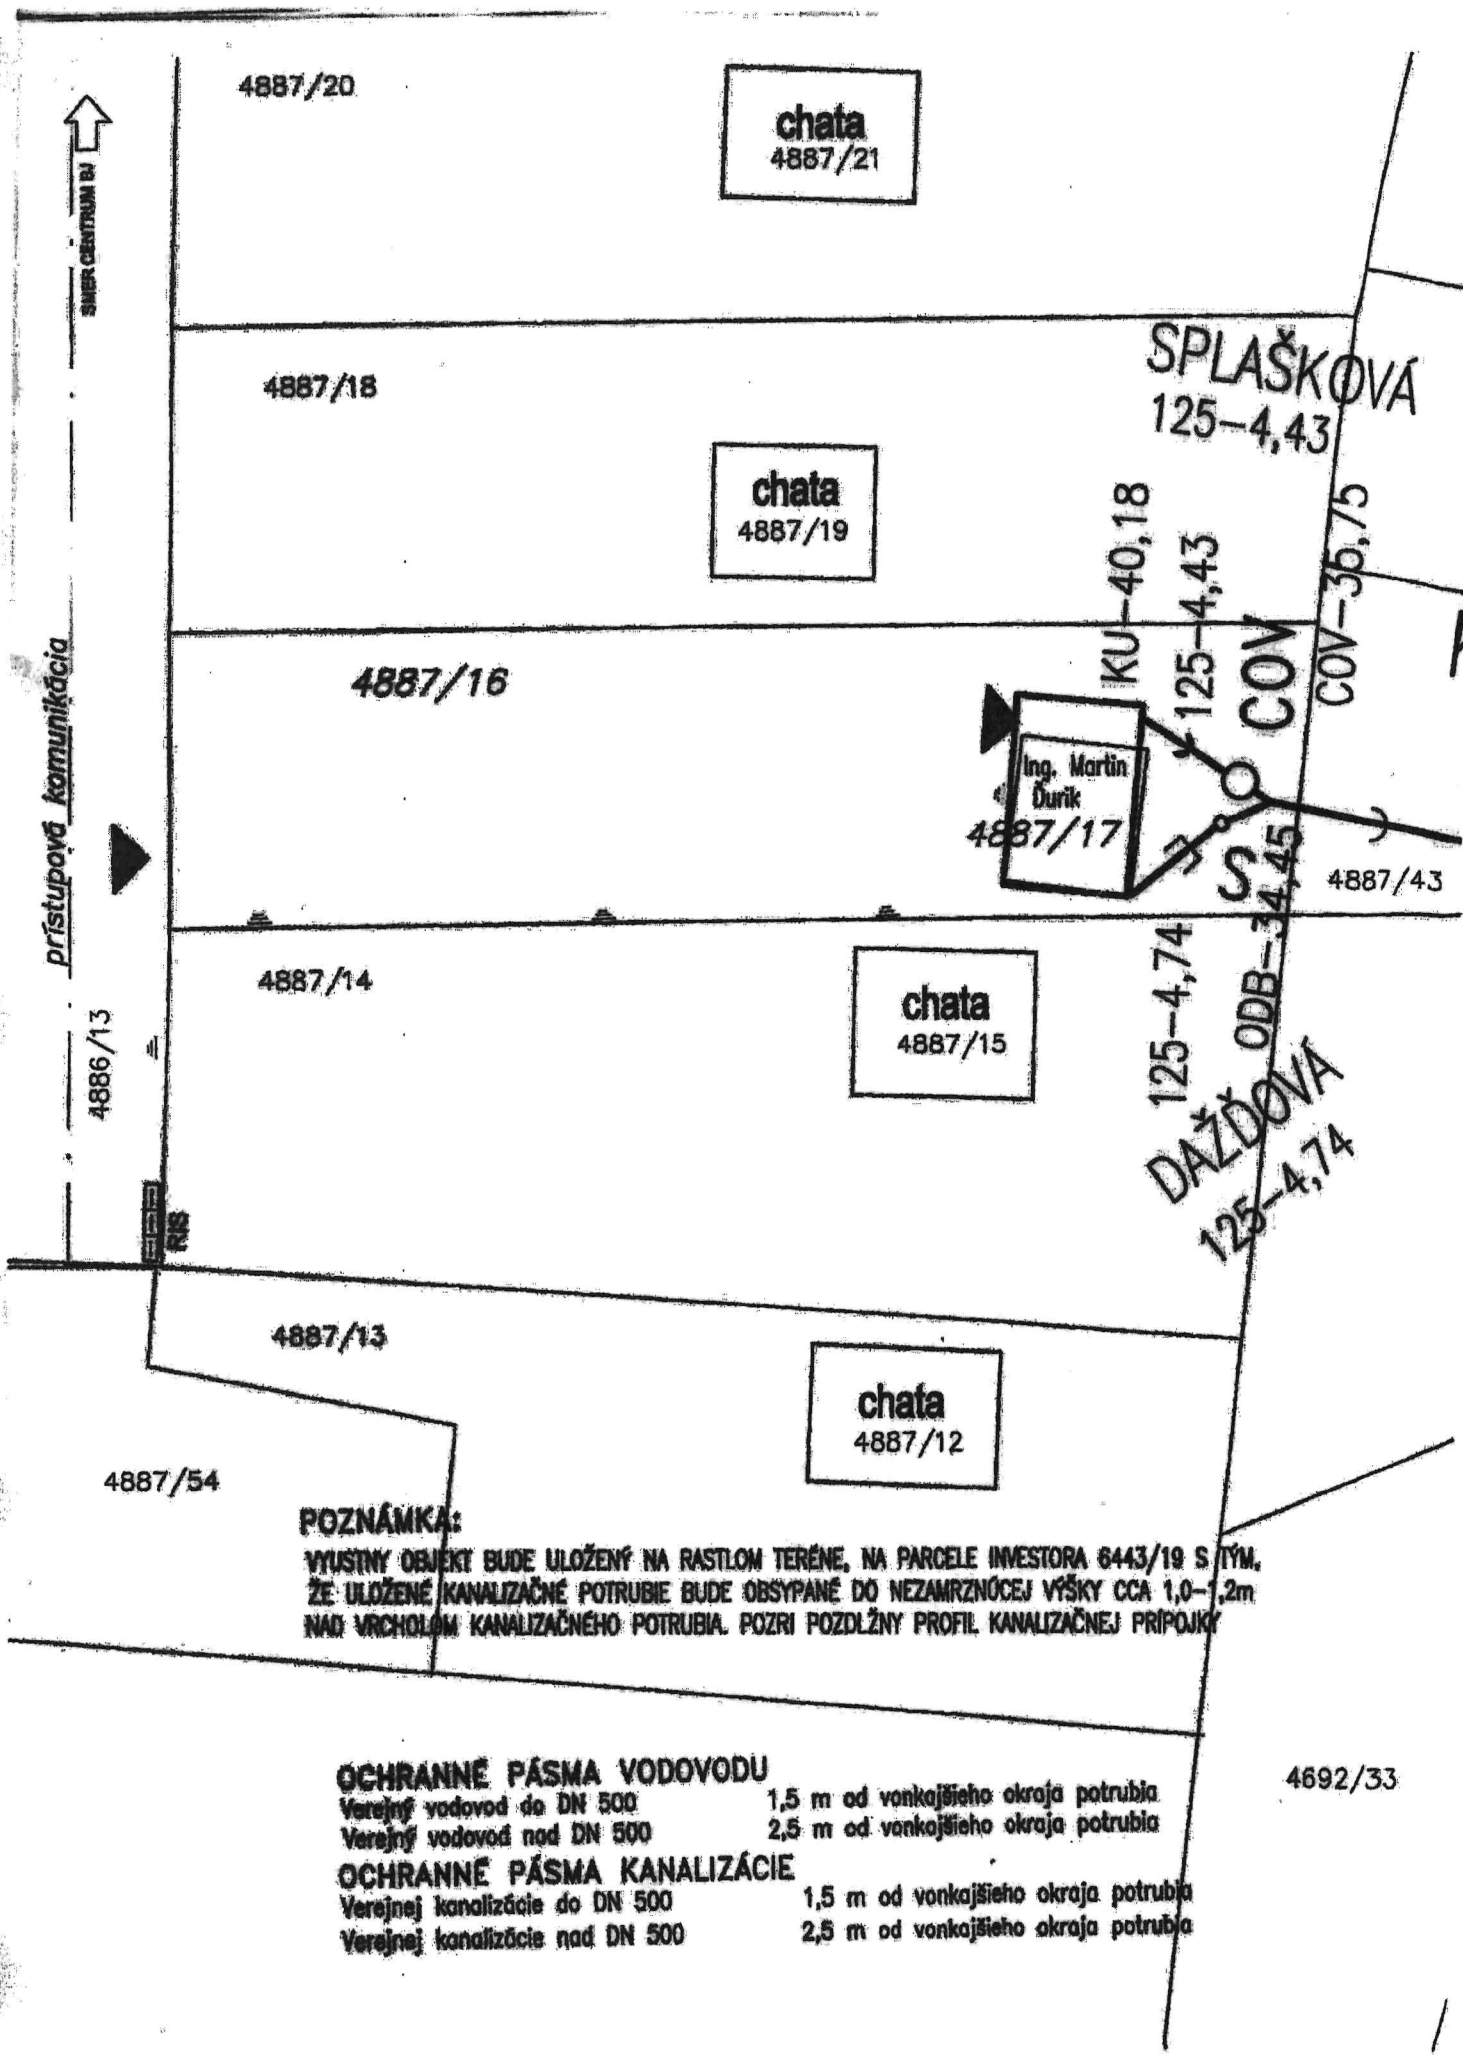

POZNÁMKA:

VYÚSTNY OBJEKT BUDE ULOŽENÝ NA RASTLON TERÉNE, NA PARCELE INVESTORA 6443/19 S TÝM, ŽE ULOŽENÉ KANALIZAČNÉ POTRUBIE BUDE OBSYPANÉ DO NEZAMRZNÚCEJ VÝŠKY CCA 1,0-1,2m NAD VRCHOLOM KANALIZAČNÉHO POTRUBIA. POZRI POZDĽNY PROFIL KANALIZAČNEJ PRÍPOJKY

OCHRANNÉ PÁSMA VODOVODU

Verejný vodovod do DN 500 1,5 m od vonkajšieho okraja potrubia
 Verejný vodovod nad DN 500 2,5 m od vonkajšieho okraja potrubia

OCHRANNÉ PÁSMA KANALIZÁCIE

Verejnej kanalizácie do DN 500 1,5 m od vonkajšieho okraja potrubia
 Verejnej kanalizácie nad DN 500 2,5 m od vonkajšieho okraja potrubia