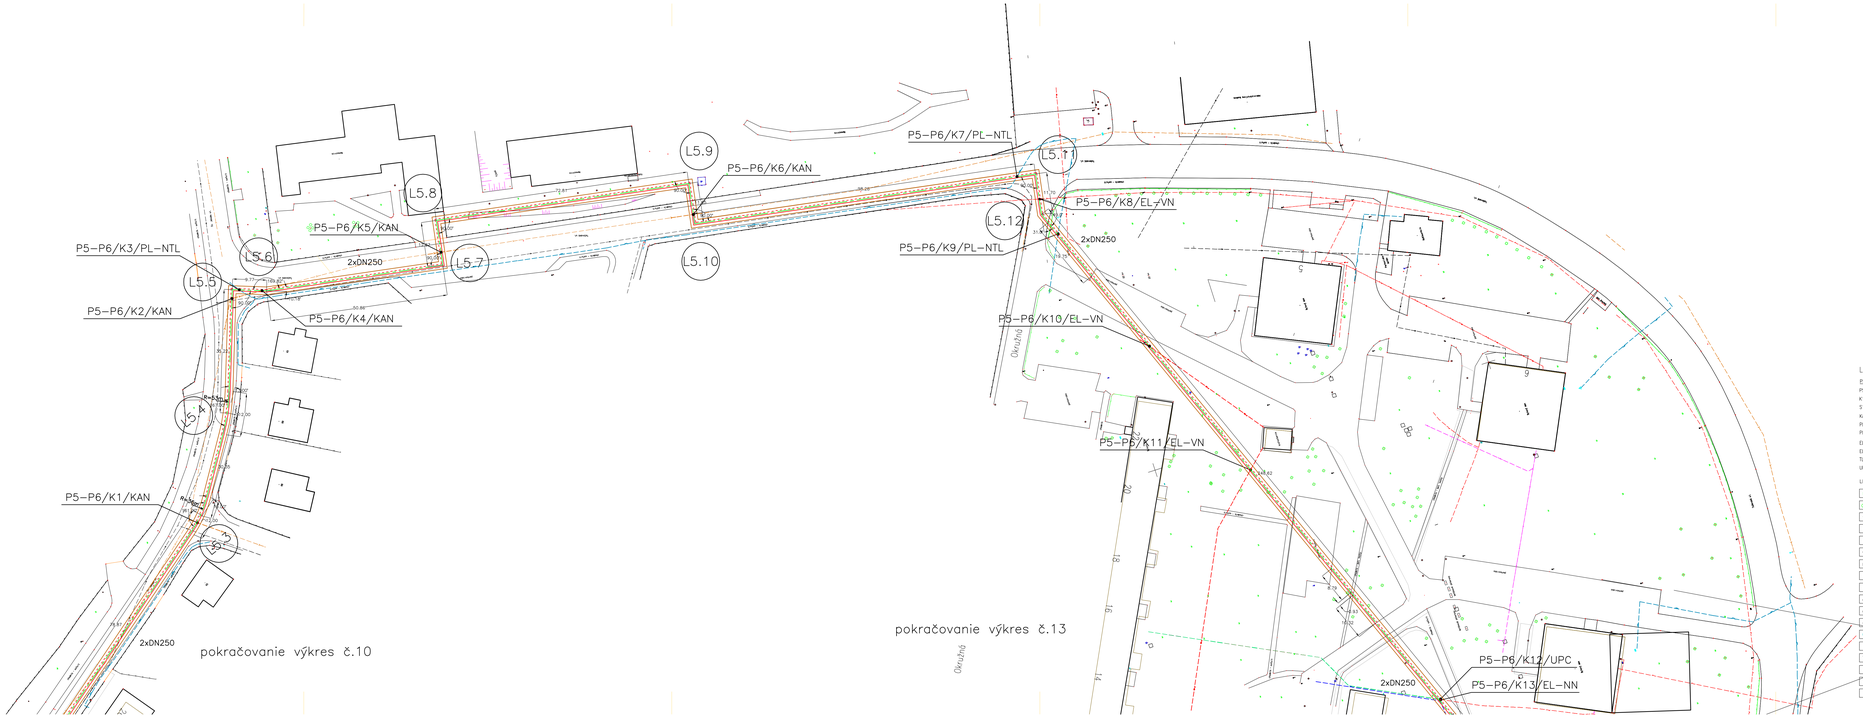

LEGENDA ZNAČENIA:

ES–ČERPACIA
P5–P6 – OSEK
K1 – KRÍŽENIE č.1
S1 – SOBEK č.1
KAN – KANALIZÁCIA
PL–NTL – PLYN–NIZKOTLAK
PL–STL – PLYN–STREDOTLAK
EL–NN – ELEKTRIKA–NIZKE NAPATIE
EL–VN – ELEKTRIKA–VYSOKE NAPATIE
TL – TEPLOVOD
UPC – SIEŤ UPC

LEGENDA GEODETICKYCH ZNAMOV :

Zeriav	Suporkop – plyn
Strom	Tyčový vyhľadávací prvok-plyn
Dopravná značka	Kontrolný vývod nadtlakový-plyn
Svetlo na stožiari	HUP
Vpusť	Regulátor
Kanalizačná šachta	Redukcia
Uhlová šachta	Odbočení
Betónový stožiar	Výpusť
Drevený stožiar	B: bloková
RIS	NN Vedenie 1kV
Podložná schránka	VN Vedenie 22kV
Účastnícky rozvod – telefón	Vodovod bez rozlišenia
Hlavné TV	Kanalizácia bez rozlišenia
Šupatko – voda	Plynovod NTL
Vodomerná šachta	Plynovod STL
Hydrant nadzemný	Spojové vedenie
Hydrant podzemný	Predmet n. rozsahu
Tyčový vyhľadávací prvok-voda	UPC optický kábel

Orientačná mapka stavby :

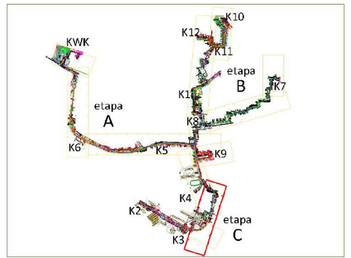

Autorizačne overil:	Autorizačne overil:	Číslo porč:

L5.3 až L5.13

Autor návrhu:	ERGA s.r.o., Brestová 1,Košice,04014		ERGA s.r.o. projekčná spoločnosť
Kreslil:	Ing.Maroš Kollár	Podpis:	
Projektant:	Ing.Maroš Kollár	Podpis:	
Kontroloval:	Ing.Miroslav Daniš	Podpis:	Číslo zákazky: 1/7–2008
Zodpovedný projektant:	Ing.Miroslav Daniš	Podpis:	
Investor:	R–GES s.r.o.,Prešov		Formát: 1470×420
Miesto stavby:	Bardejov		Dátum: 02/2009
Názov stavby:	Distribučná horúcovodná sieť Bardejov		Mierka: 1:500
Objekt:	SO 01 Horúcovodná sieť		Stupeň: Realizačný projekt
Obsah výkresu:	Situácia vonkajších rozvodov–L5.4 až L5.16		Číslo výkresu: 04
Časť:	Technologická		