

PRIEREZ ULICOU V MIESTE KRUIOVÉHO OBJAZDU JIRÁSKOVA - ŠIANCOVA - KPT. NÁLEPKU - M 1:200



ZDRUŽENÉ OSVETLENIE - PŘÍKLAD




VEREJNÉ OSVETLENIE - CESTNÁ KOMUNIKÁCIA A POZDLŽNÉ PARKOVANIE - PŘÍKLAD




VEREJNÉ LAVIČKY - PŘÍKLAD



PRVKY DROBNÉJ ARCHITEKTÚRY, SKULPTÚRY - PŘÍKLAD

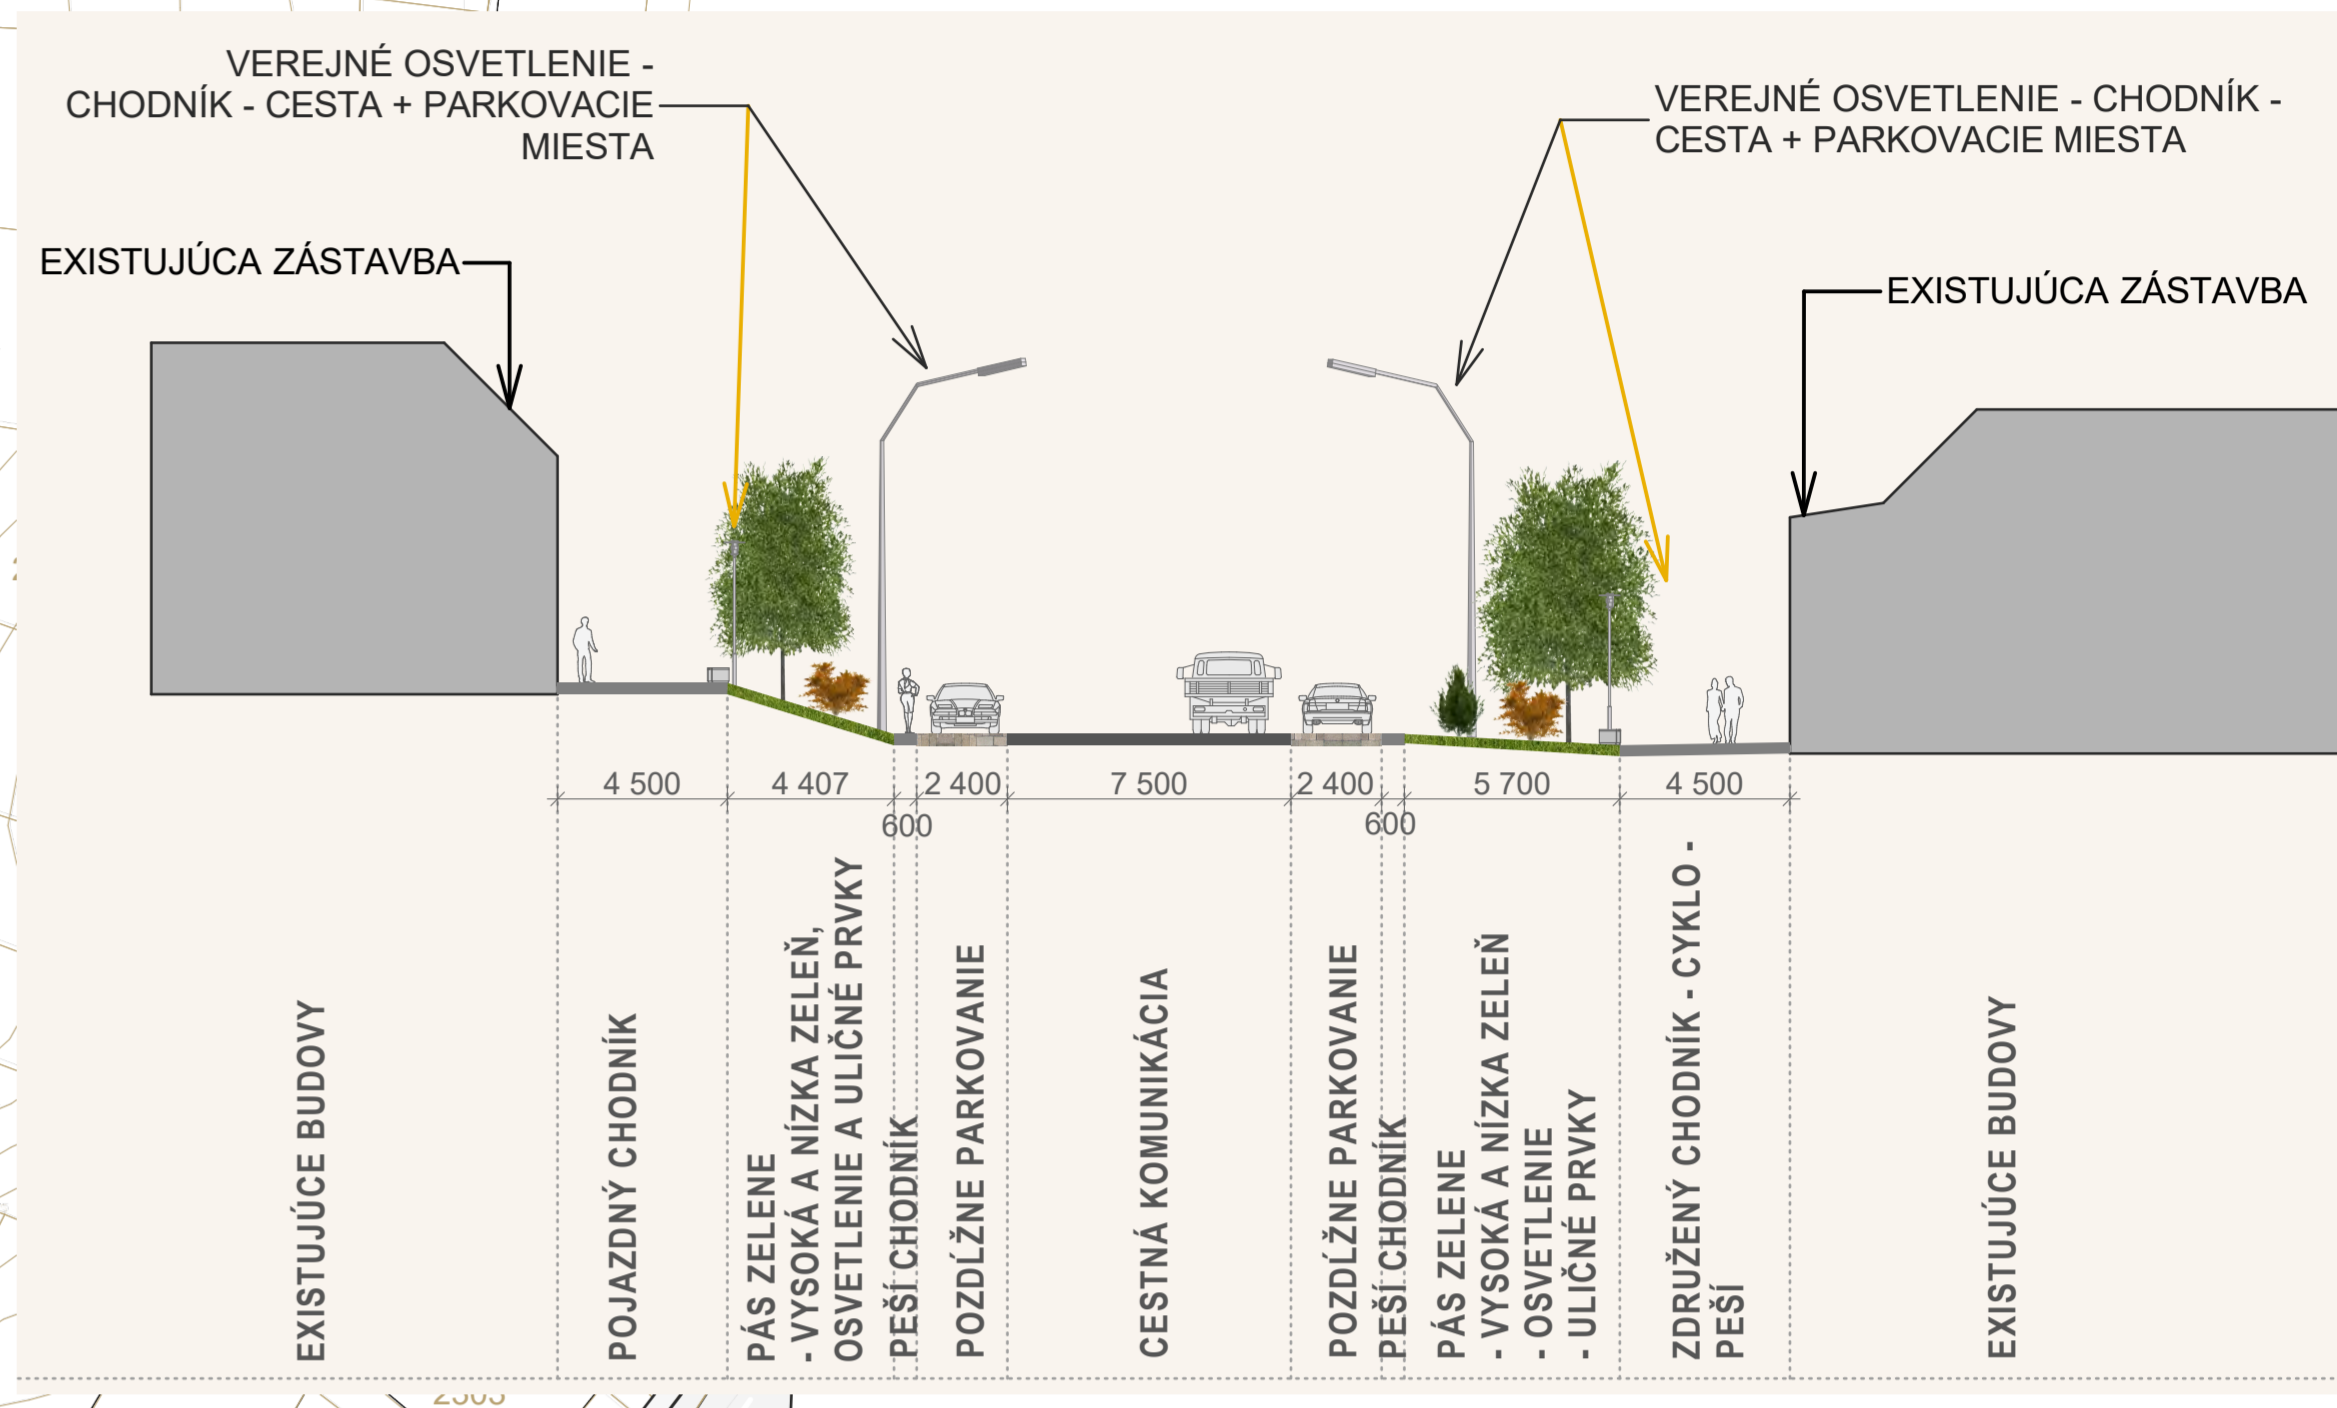

PRIEREZ ULICOU KPT. NÁLEPKU V MIESTE DOMU Č. 15 A Č. 20 - M 1:200

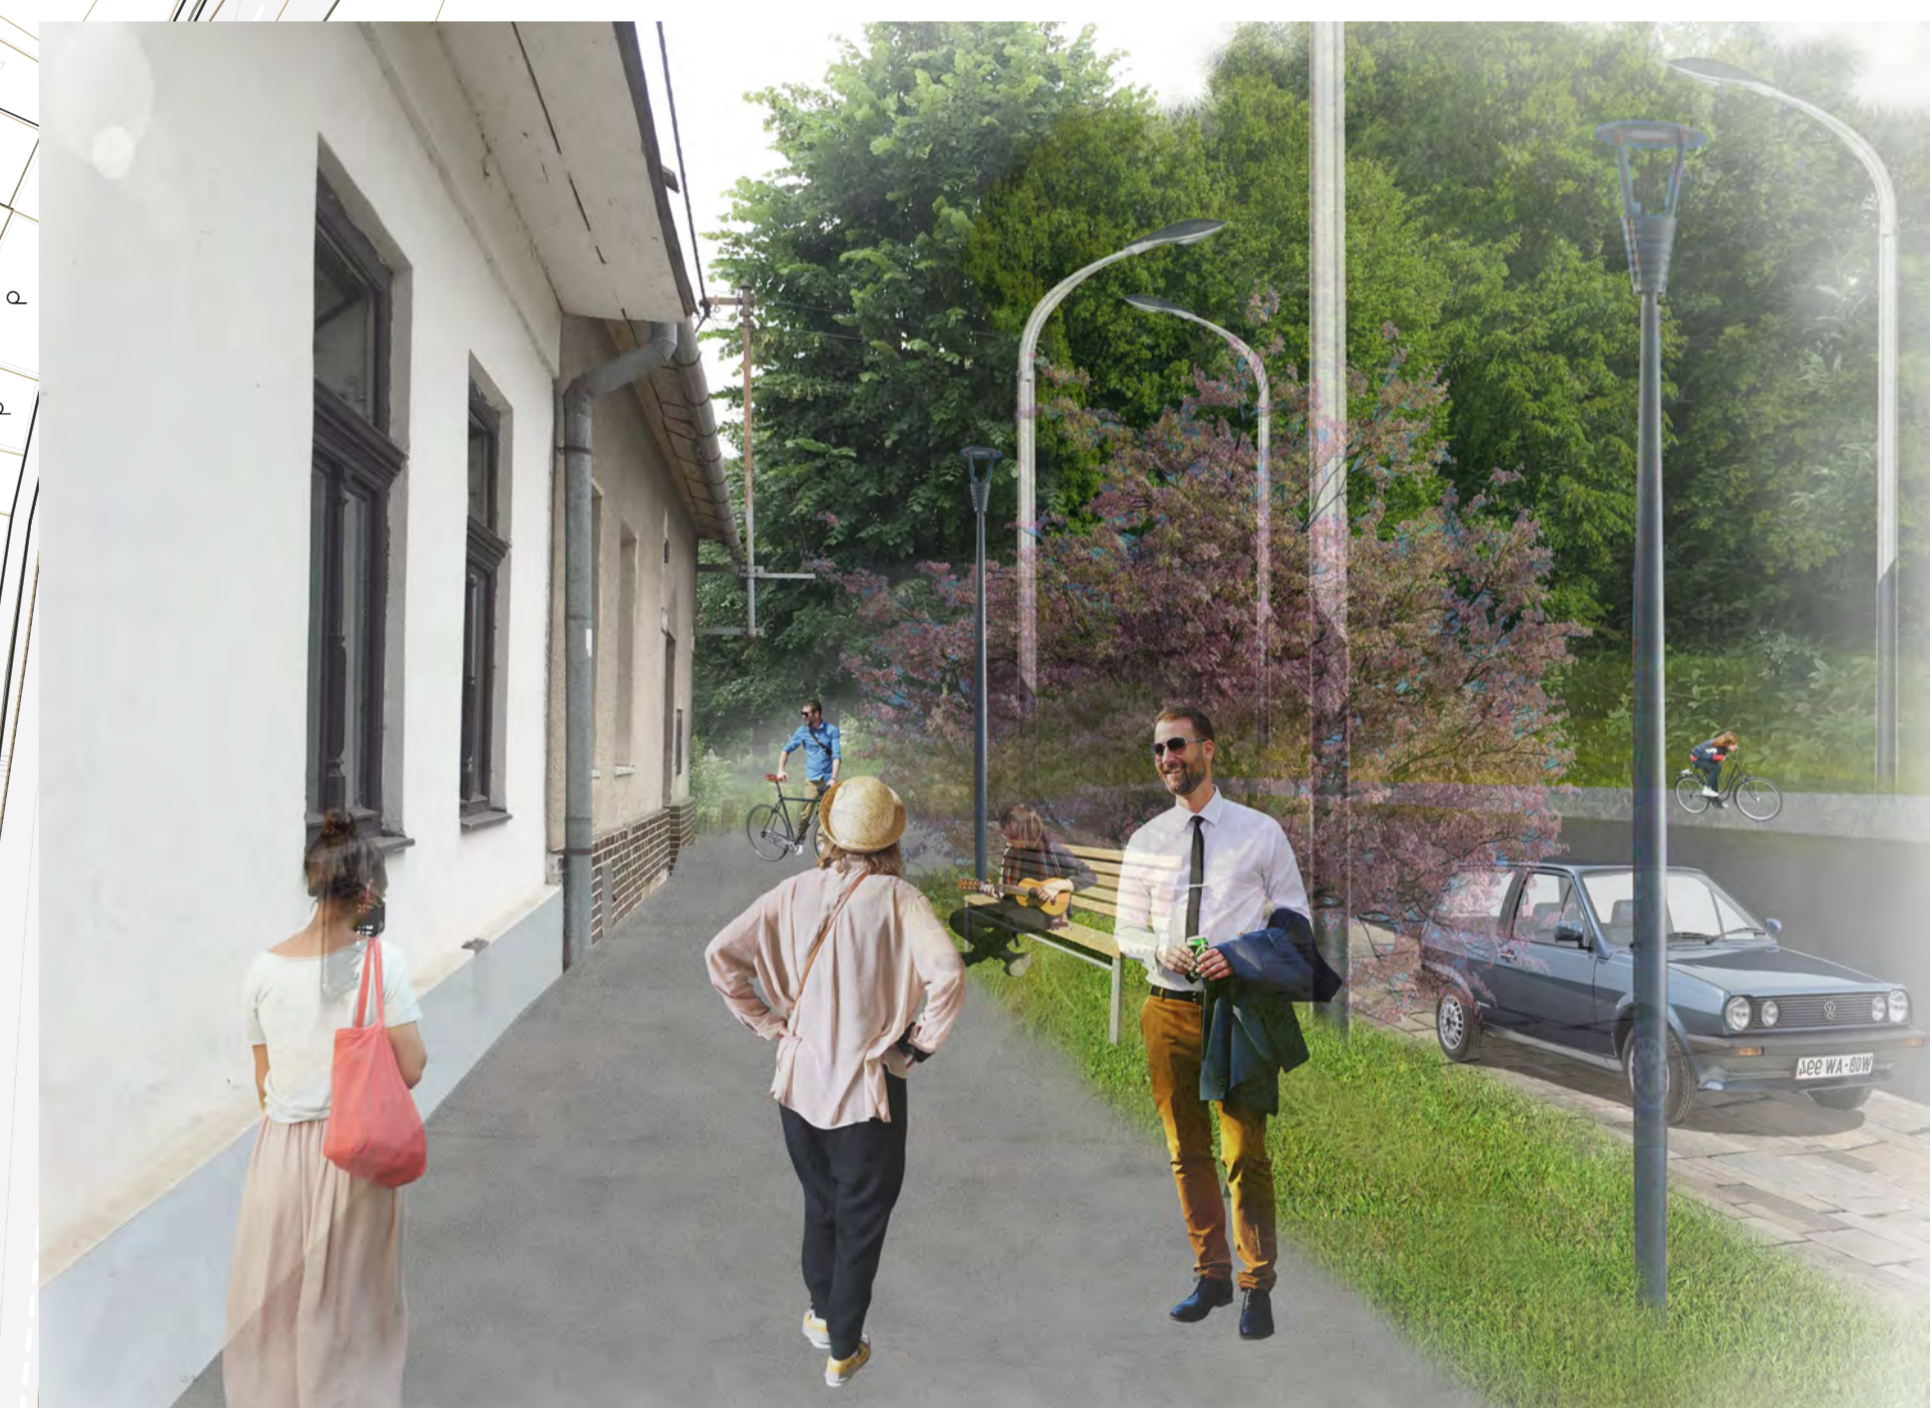

VEREJNÉ OSVETLENIE - CESTNÁ KOMUNIKÁCIA A POZDLŽNÉ PARKOVANIE - PŘÍKLAD



VEREJNÉ OSVETLENIE - CESTNÁ KOMUNIKÁCIA A POZDLŽNÉ PARKOVANIE - PŘÍKLAD



VEREJNÉ OSVETLENIE - ZDRUŽENÁ KOMUNIKÁCIA - PŘÍKLAD



VEREJNÉ LAVIČKY - PŘÍKLAD




DENDROLOGICKÝ PRIESKUM - VYSADENIE ROZMANITEJ VYSOKEJ ZELENĚ - PŘÍKLAD



ULIČNÉ PRVKY - SMETNÉ KOŠE - PŘÍKLAD

- LEGENDA :**
- HRANICA RIEŠENÉHO ÚZEMIA
  - CESTNÉ KOMUNIKÁCIE
  - NAVRHOVANÉ PEŠIE CHODNÍKY
  - NAVRHOVANÉ POJAZDNÉ CHODNÍKY
  - NAVRHOVANÉ PARKOVANIE - POZDLŽNÉ
  - OBČIANSKA VYBAVENOSŤ
  - NAVRHOVANÁ - REVITALIZOVANÁ ZELENĚ
  - EXISTUJÚCE VJAZDY A PARKOVACIE PLOCHY NA SÚKROMNÝCH PARCELÁCH
  - PŮVODNÁ ZELENĚ
  - HISTORICKÉ CENTRUM MESTA
  - UVAŽOVANÁ CYKLOTRASA

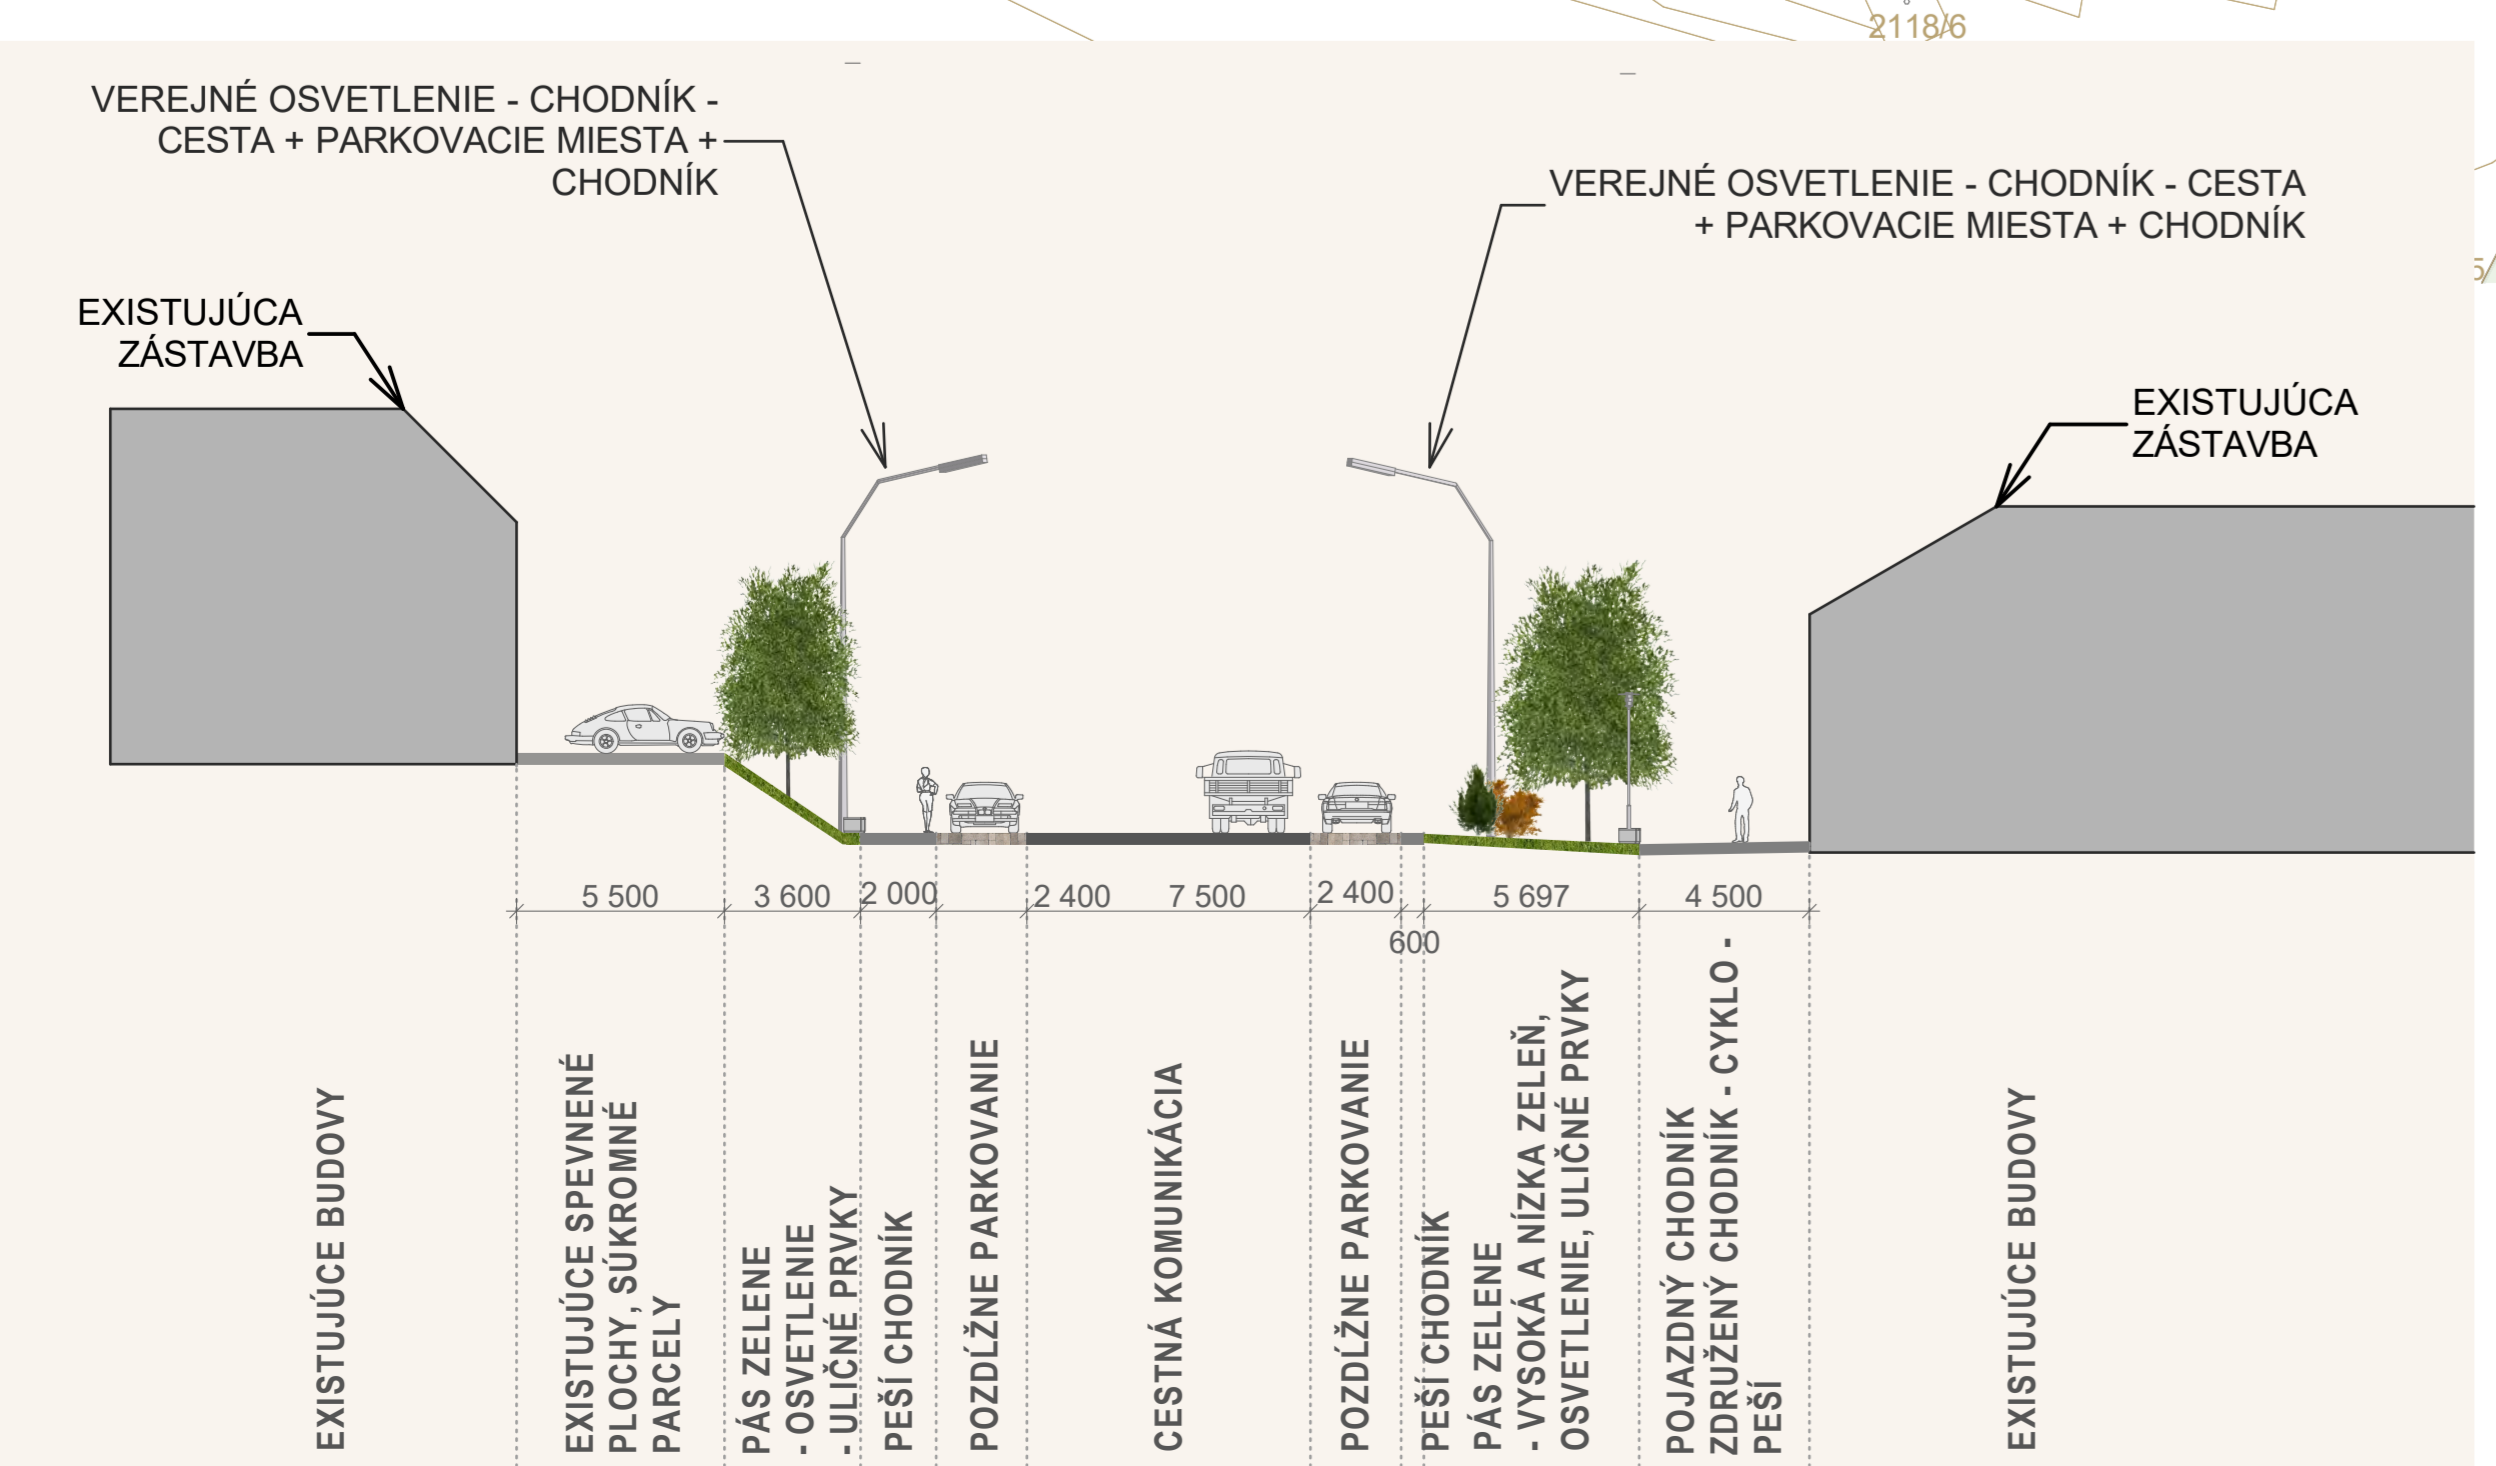

PRIEREZ ULICOU V MIESTE SÚKROMNÝCH PARCEL NA ZÁPADNEJ STRANE ULICE - M 1:200



PRIEREZ ULICOU PRED KRUIOVÝM OBJAZDOM KPT. NÁLEPKU - STARÝ BLICH - NAPOJENIE NA OBCHVAT - M 1:200

**BARDEJOV**

"REVITALIZÁCIA UL. KPT. NÁLEPKU V BARDEJOVE"

© A-typ, architektonický atelier s.r.o.

ÚČEL : **URBANISTIČKÝ - ARCHITEKTONICKÁ ŠTÚDIA**

ORSAH : **URBANISTIČKÝ NÁVRH**

AUTOR : **ING.ARCH. RUDOLF BICEK  
ING.ARCH. VLADIMÍR KAČALA  
ING.ARCH. ROMANA ANTOLIKOVÁ**

DÁTUM : 6 / 2016  
M = 1 : 500