



územný plán mesta Bardejov

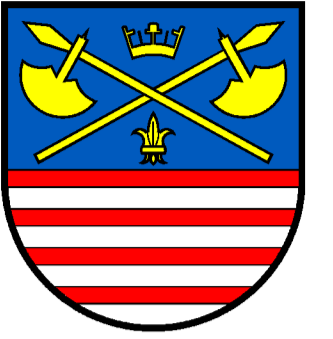

časť: Dlhá Lúka

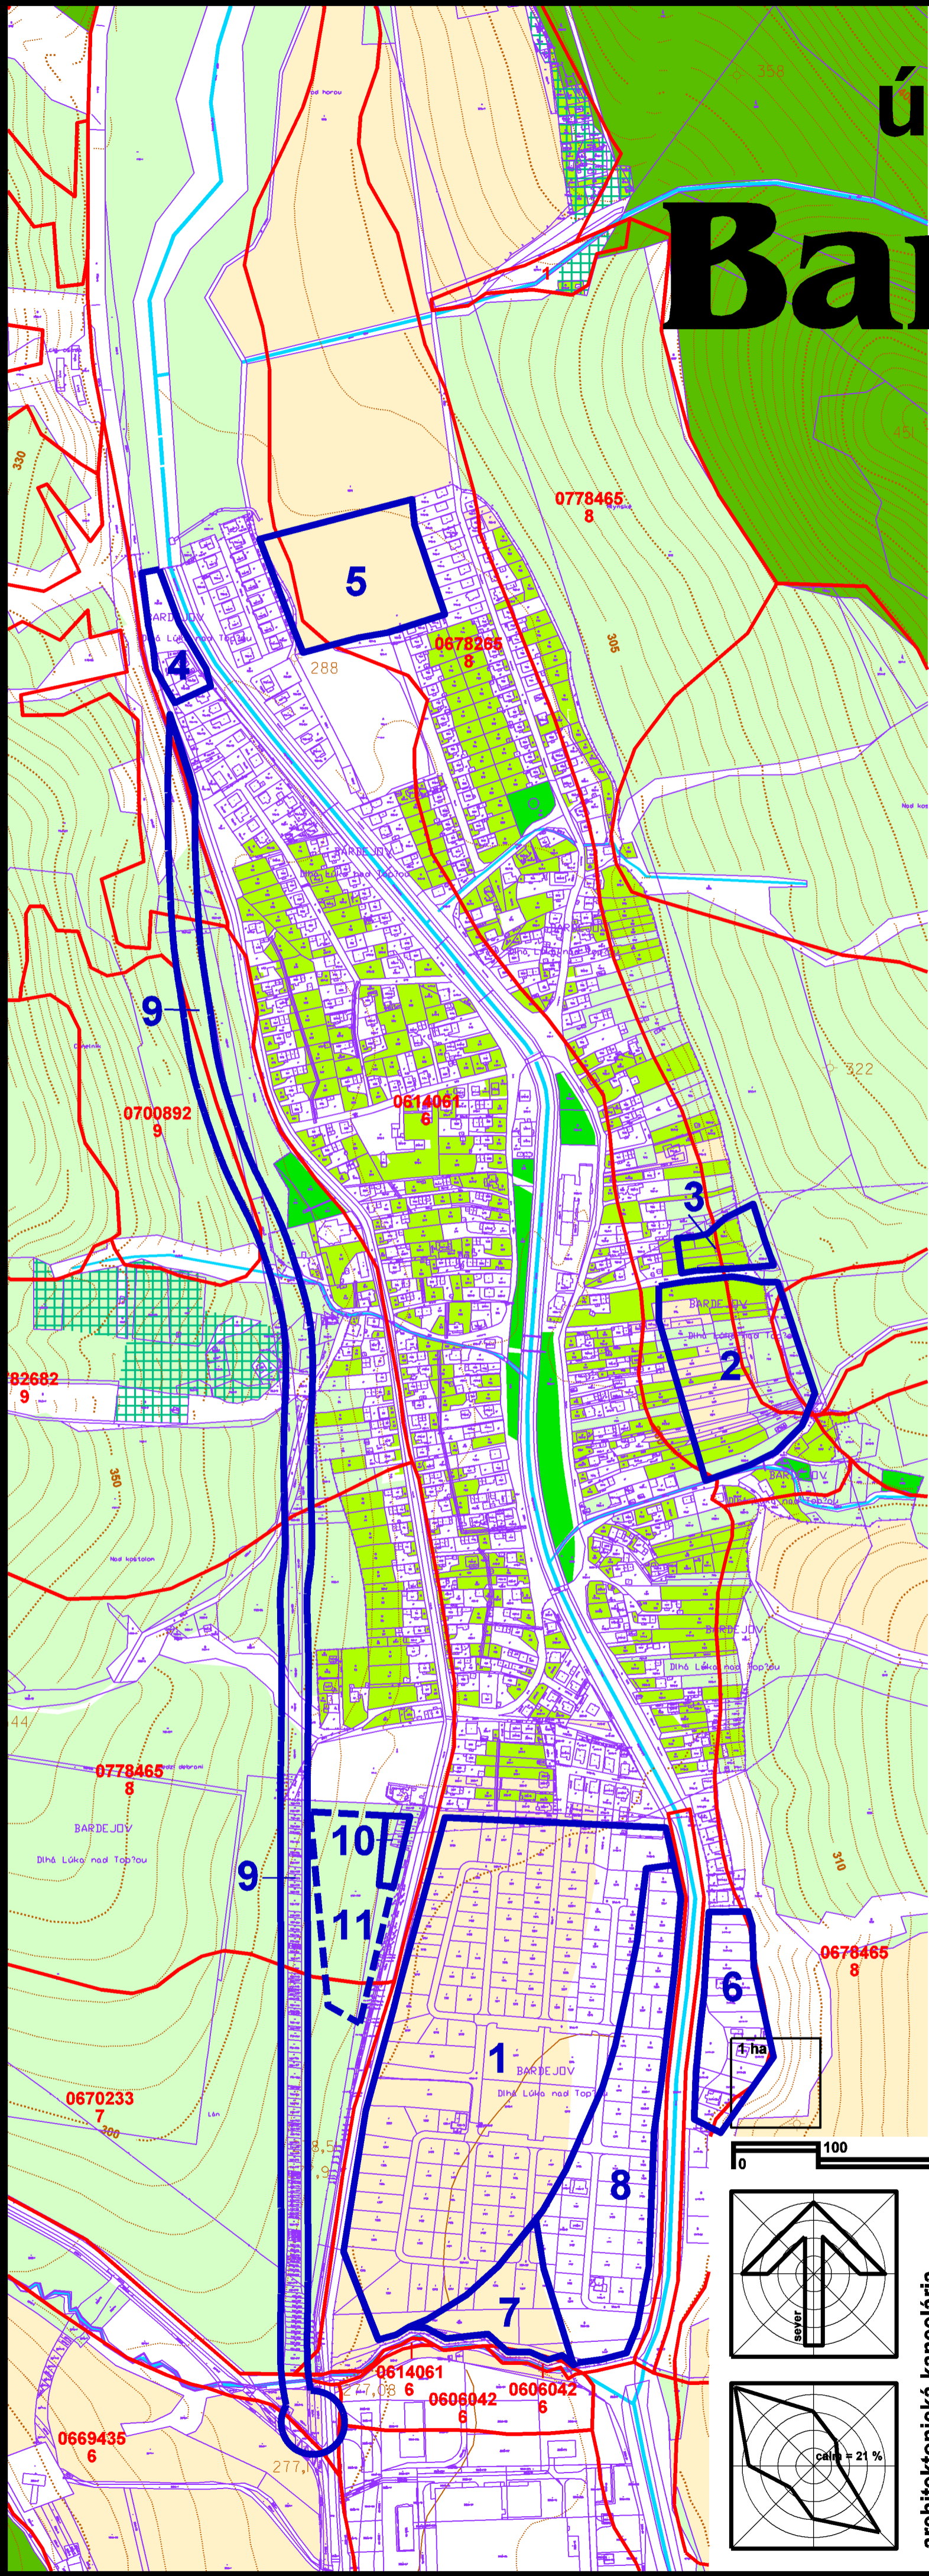

- hranice katastrálnych území
- hranice zastavaného územia k 1.1.1990
- hranice navrhovaného rozšírenia zastavaného územia
- orná pôda
- záhrady
- verejná zeleň
- trvalé trávne porasty-lúky
- trvalé trávne porasty-pasienky
- záhradkárske osady a sústredené chatoviská
- nepoľnohospodárska pôda
- lesný pôdny fond
- hranice bonitovaných pôdno-ekologických jednotiek (BPEJ)
- kód a skupina BPEJ
- plochy navrhovaných záberov pôdneho fondu
- plochy záberov pôdneho fondu pre územné rezervy (nevyhodnocované)
- číselné označenie navrhovaných záberov

účel navrhovaných záberov pôdneho fondu:

- 1. nízkopodlažná obytná a funkčne zmiešaná zástavba
- 2.-6. nízkopodlažná obytná zástavba
- 7. športovo-rekreačná vybavenosť
- 8. verejná zeleň-park
- 9. preložka cesty I/77
- územná rezerva: 11. vyššia občianska vybavenosť




Tento územný plán bol schválený dňa 13 septembra 2007 uznesením mestského zastupiteľstva č. 104/2007

projekt je spolufinancovaný Európskou úniou



MUDr. Boris Hanuščák
primátor mesta Bardejov

pre obstarávanie ÚPD odborne spôsobilý: Ing. Jozef Mačejovský

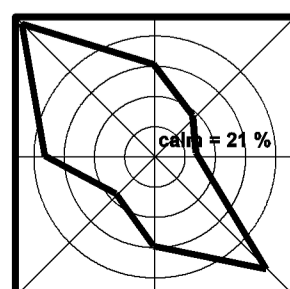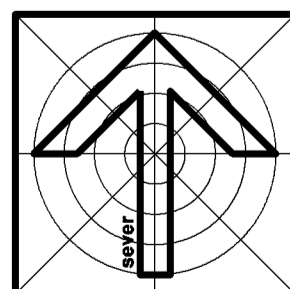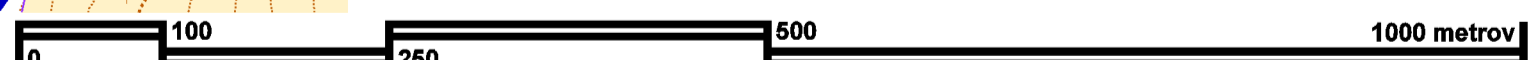

obsah výkresu **NÁVRH PERSPEKTÍVNEHO POUŽITIA PÔDNEHO FONDU NA NEPOĽNOHOSPODÁRSKE ÚČELY**

mierka
1:5 000

architektonická kancelária

arka
SPOLOČNOSŤ s r.o.
040 01 Košice
Zvonárska ul. 23
tel./fax: 055 729 41 51
e-mail: arka@stonline.sk

ÚZEMNÝ PLÁN MESTA (ÚPN-O) BARDEJOV
so schválenými ZaD K 31.07.2021 časť: Dlhá Lúka

obstarávateľ Mesto BARDEJOV, zastúpené
Mestským úradom v Bardejove, Radničné nám.16

hlavný riešiteľ	ing. arch. Jozef ŽIARAN, akademický architekt	číslo výkresu	8c
urbanistická koncepcia	ing. arch. Jozef ŽIARAN, akademický architekt, Ing.arch.Dušan MAREK		
zodpovedný riešiteľ	ing. arch. Dezider KOVÁCS, ing. arch. Miroslav LAKATA		
kreslil	Jozef ŽIARAN	kontroloval	ing. arch. Dezider KOVÁCS
druh projektu	územnoplánovacia dokumentácia	číslo sady	
číslo zákazky	8015-05	formát	4 x A4
archívne číslo	460704/704	dátum	2021