




územný plán mesta **Bardejov**



zmena čís. 41/2021

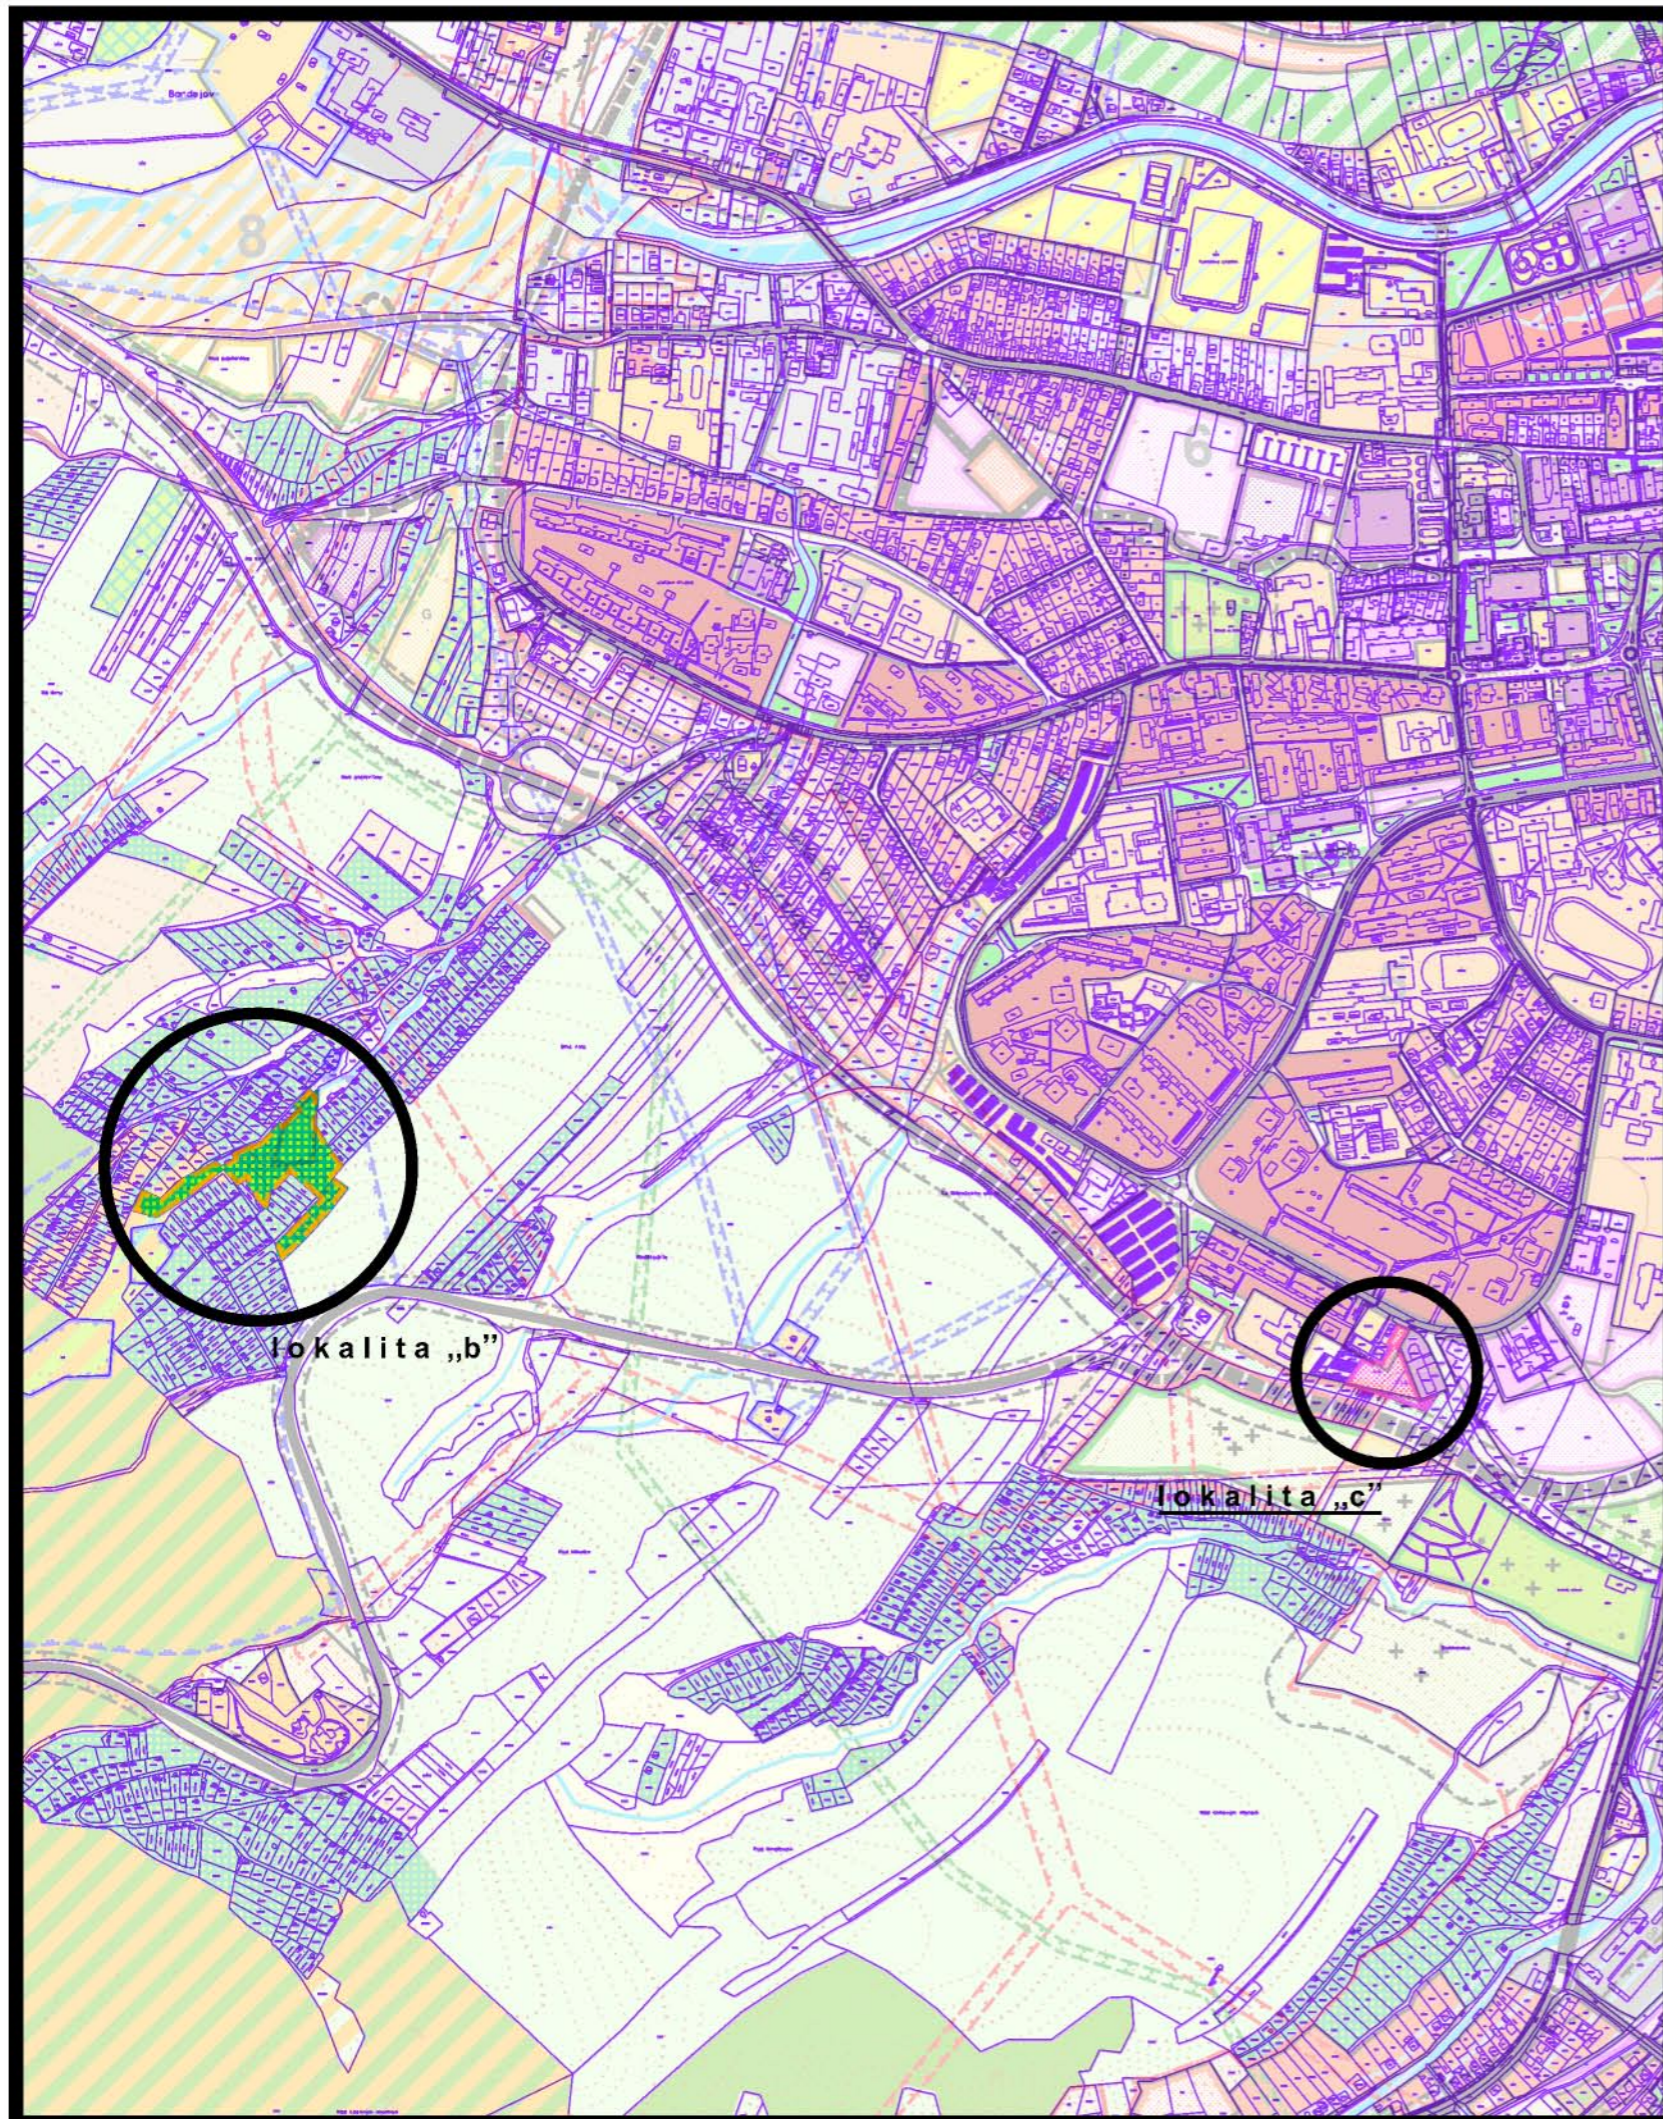

- návrh
-  plochy funkčne zmiešanou a polyfunkčnou zástavbou
 -  záhradkárске osady a sústredené chatoviská

1 ŠIRŠIE ÚZEMNÉ VZŤAHY A VÄZBY m 1:10 000

túto zmenu územného plánu vypracovala
architektonická kancelária ARKA, spol. s r.o. Košice

hlavný riešiteľ: Ing.arch. Dezider Kovács

dátum vypracovania: 2021