
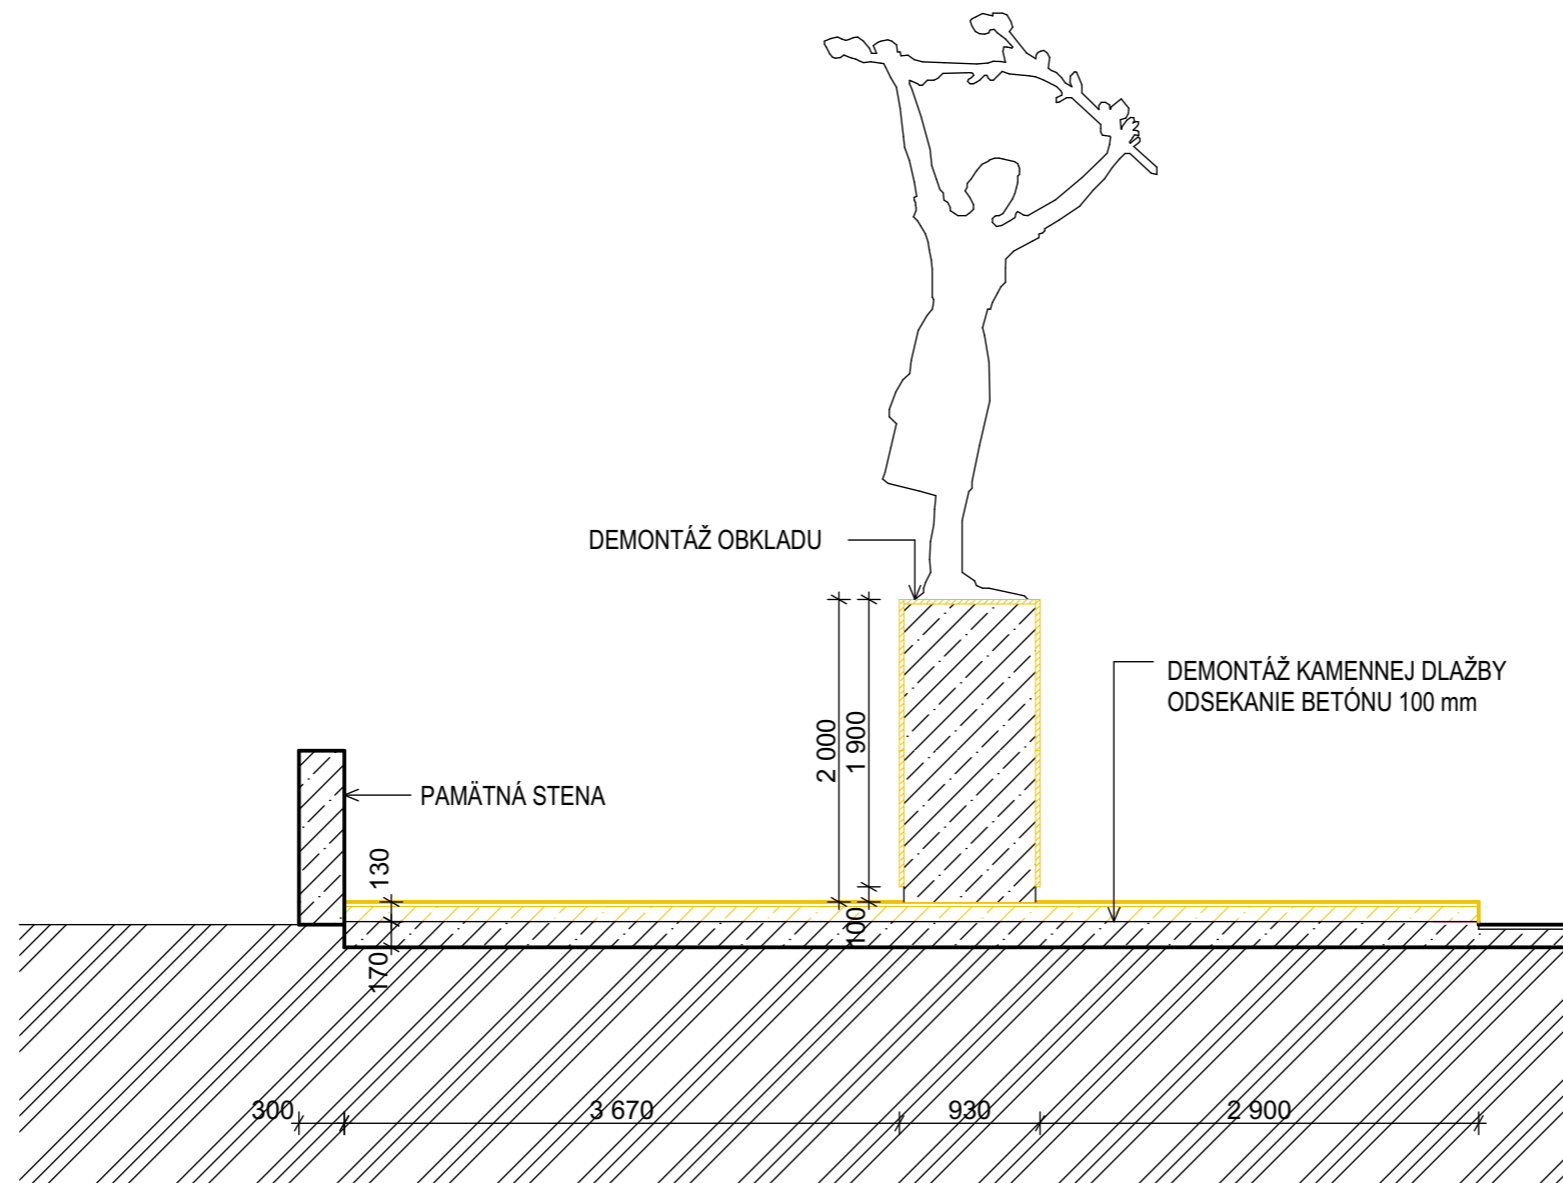



0	Prvé vydanie	03.2020	
Zmena	Názov a stručný popis zmeny	Dátum	Podpis

Vypracoval: Ing.arch. Katarína Mikuláková Zodp. projektant: Ing.arch.Vladimír Kačala Kontrolovala: Ing.arch.Rudolf Bicek Vedúci projektant: Ing.arch.Vladimír Kačala Investor: Mesto Bardejov	Projektant :	Generálny projektant :  A-typ, architektonický ateliér s.r.o. 080 01 Prešov, Strojnícka 1	Sada č:
Stavba: <b>OPRAVA POMNÍKA VĎAKY A PRIETEL'STVA NA NÁMESTI SNP V BARDEJOVE</b>		Miesto stavby: <b>BARDEJOV</b>	
Objekt: <b>SO 01 - POMNÍK</b>		Č. zakázky:	Formát: A3
Obsah: <b>POMNÍK VĎAKY A PRIETEL'STVA - BÚRACIE PRÁCE</b>		Časť: <b>E - STAVEBNÁ ČASŤ</b>	
		Diel: <b>ASR</b>	
		Účel: <b>DRS</b>	
		Mierka: <b>1:50</b>	Č. výkr.: <b>1.</b>

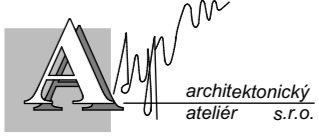



0	Prvé vydanie	03.2020	
Zmena	Názov a stručný popis zmeny	Dátum	Podpis

Vypracoval: Ing.arch. Katarína Mikuláková Zodp. projektant: Ing.arch.Vladimír Kačala Kontroloval: Ing.arch.Rudolf Bicek Vedúci projektant: Ing.arch.Vladimír Kačala Investor: Mesto Bardejov	Projektant :	Generálny projektant :  A-typ, architektonický ateliér s.r.o. 080 01 Prešov, Strojnícka 1	Sada č:
Stavba: <b>OPRAVA POMNÍKA VĎAKY A PRIETEL'STVA NA NÁMESTI SNP V BARDEJOVE</b>	Miesto stavby: <b>BARDEJOV</b>		
Objekt: <b>SO 01 - POMNÍK</b>	Č. zakázky:	Formát: A3	
Obsah: <b>POMNÍK VĎAKY A PRIETEL'STVA - BÚRACIE PRÁCE</b>	Časť: E - STAVEBNÁ ČASŤ	Diel: ASR	
	Účel: <b>DRS</b>	Mierka: <b>1:50</b>	Č. výkr.: <b>2.</b>

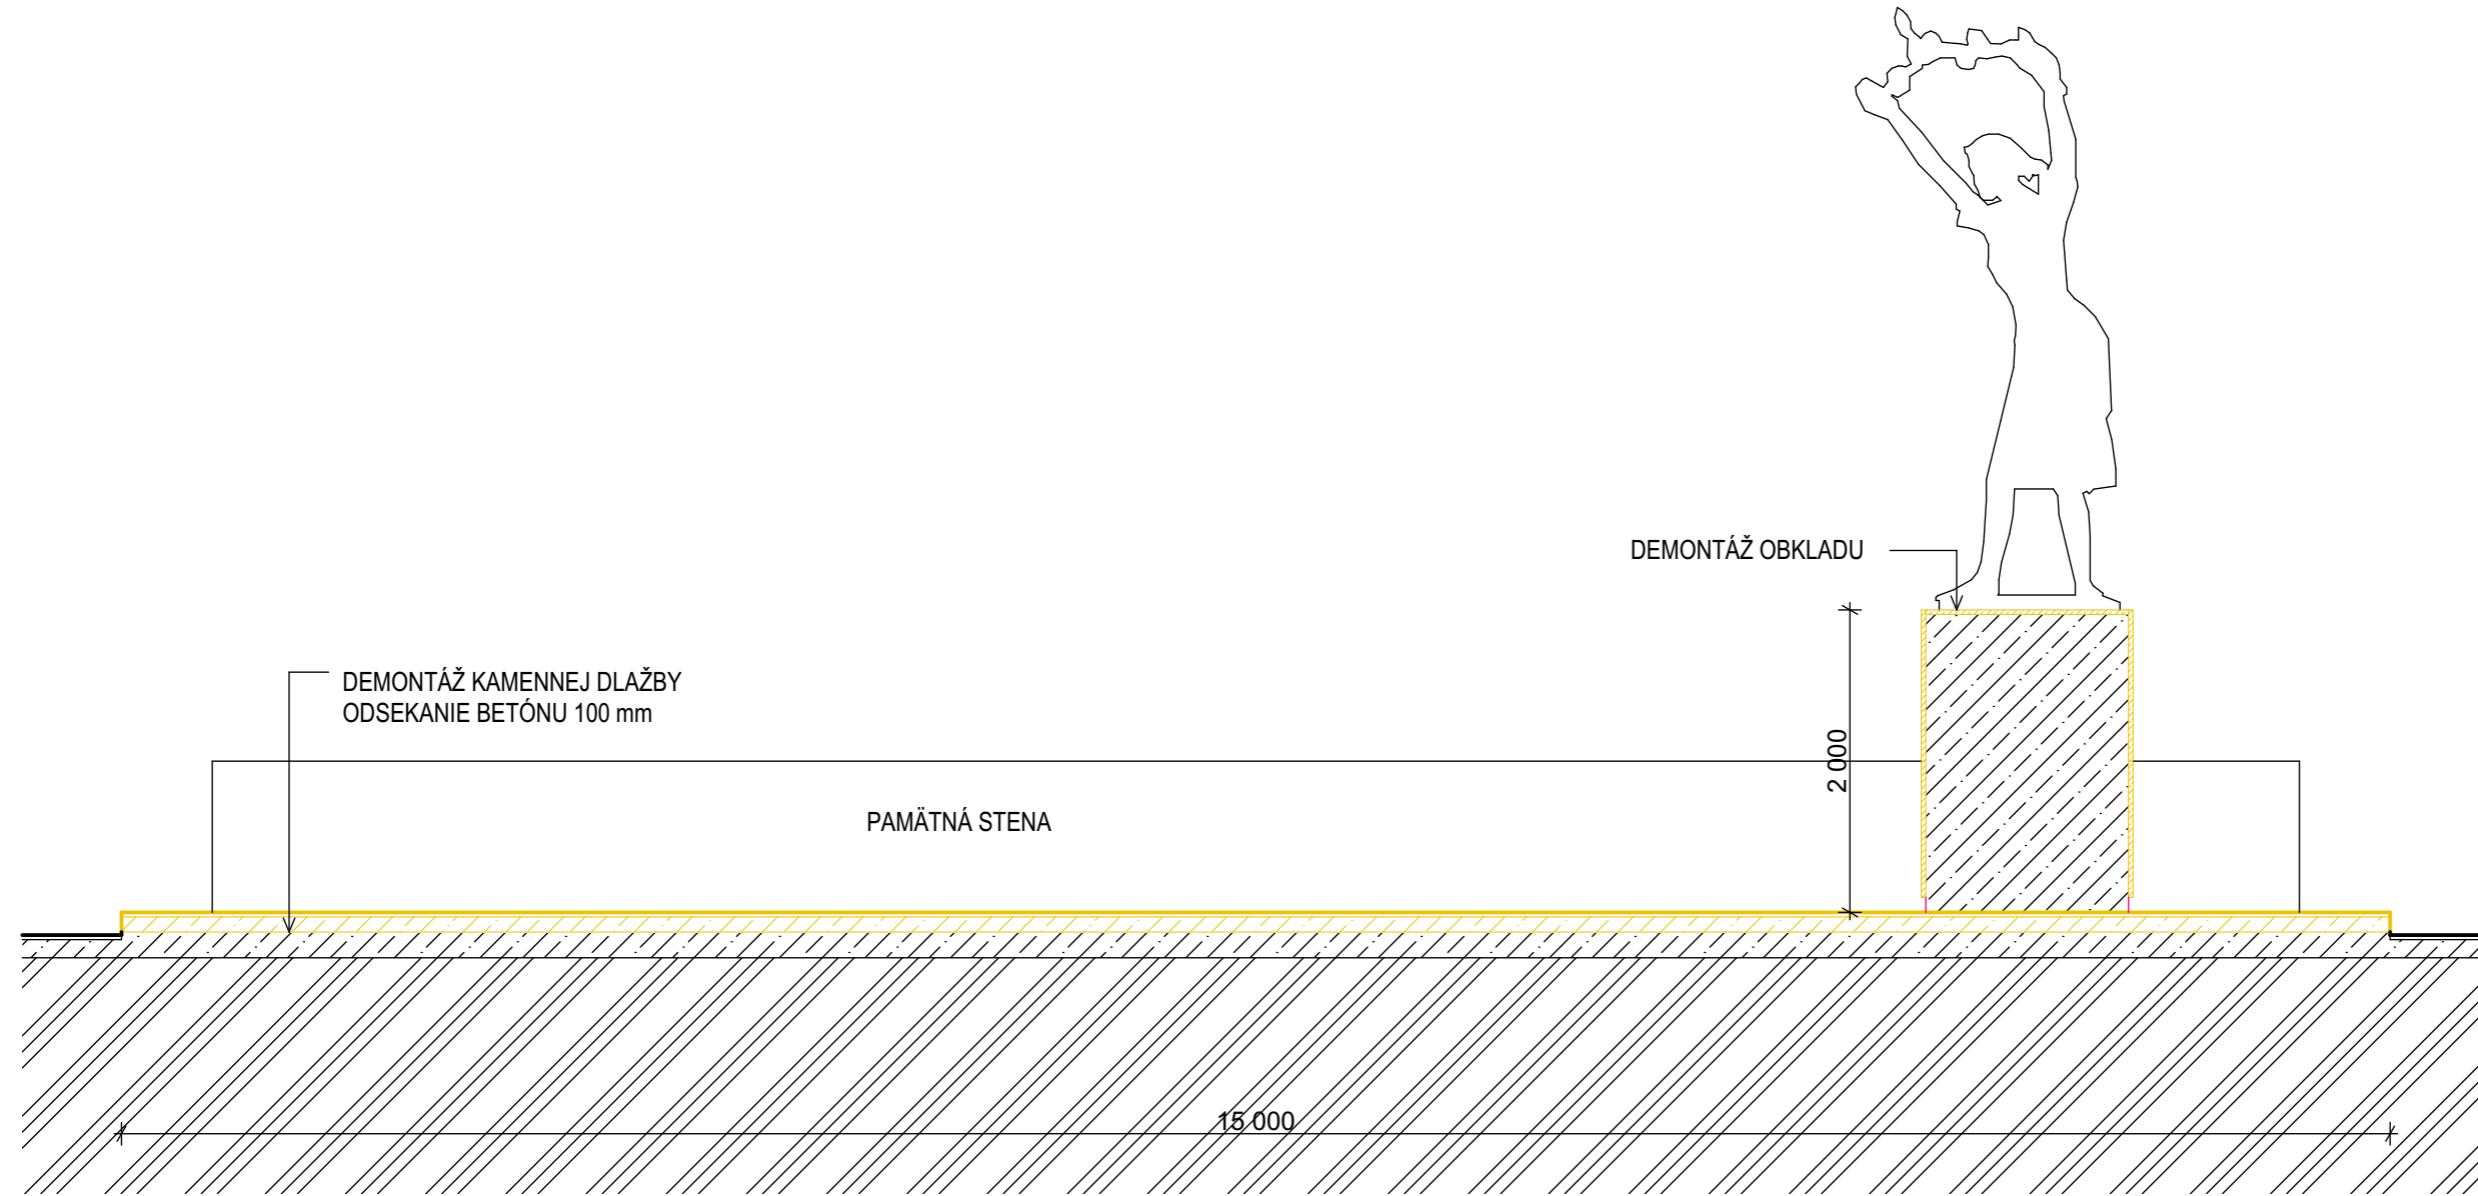

0	Prvé vydanie	03.2020	
Zmena	Názov a stručný popis zmeny	Dátum	Podpis

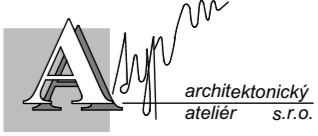Vypracoval: Ing.arch. Katarína Mikuláková Zodp. projektant: Ing.arch.Vladimír Kačala Kontroloval: Ing.arch.Rudolf Bicek Vedúci projektant: Ing.arch.Vladimír Kačala Investor: Mesto Bardejov	Projektant :	Generálny projektant :  A-typ, architektonický ateliér s.r.o. 080 01 Prešov, Strojnícka 1	Sada č:
Stavba:	Miesto stavby: <b>BARDEJOV</b>		
	Č. zakázky:	Formát: A3	
	Časť: E - STAVEBNÁ ČASŤ		
Objekt: <b>SO 01 - POMNÍK</b>	Diel: ASR		
	Účel: <b>DRS</b>		
Obsah: <b>POMNÍK VĎAKY A PRIETEL'STVA - BÚRACIE PRÁCE</b>	Mierka: <b>1:50</b>	Č. výkr.: <b>3.</b>	

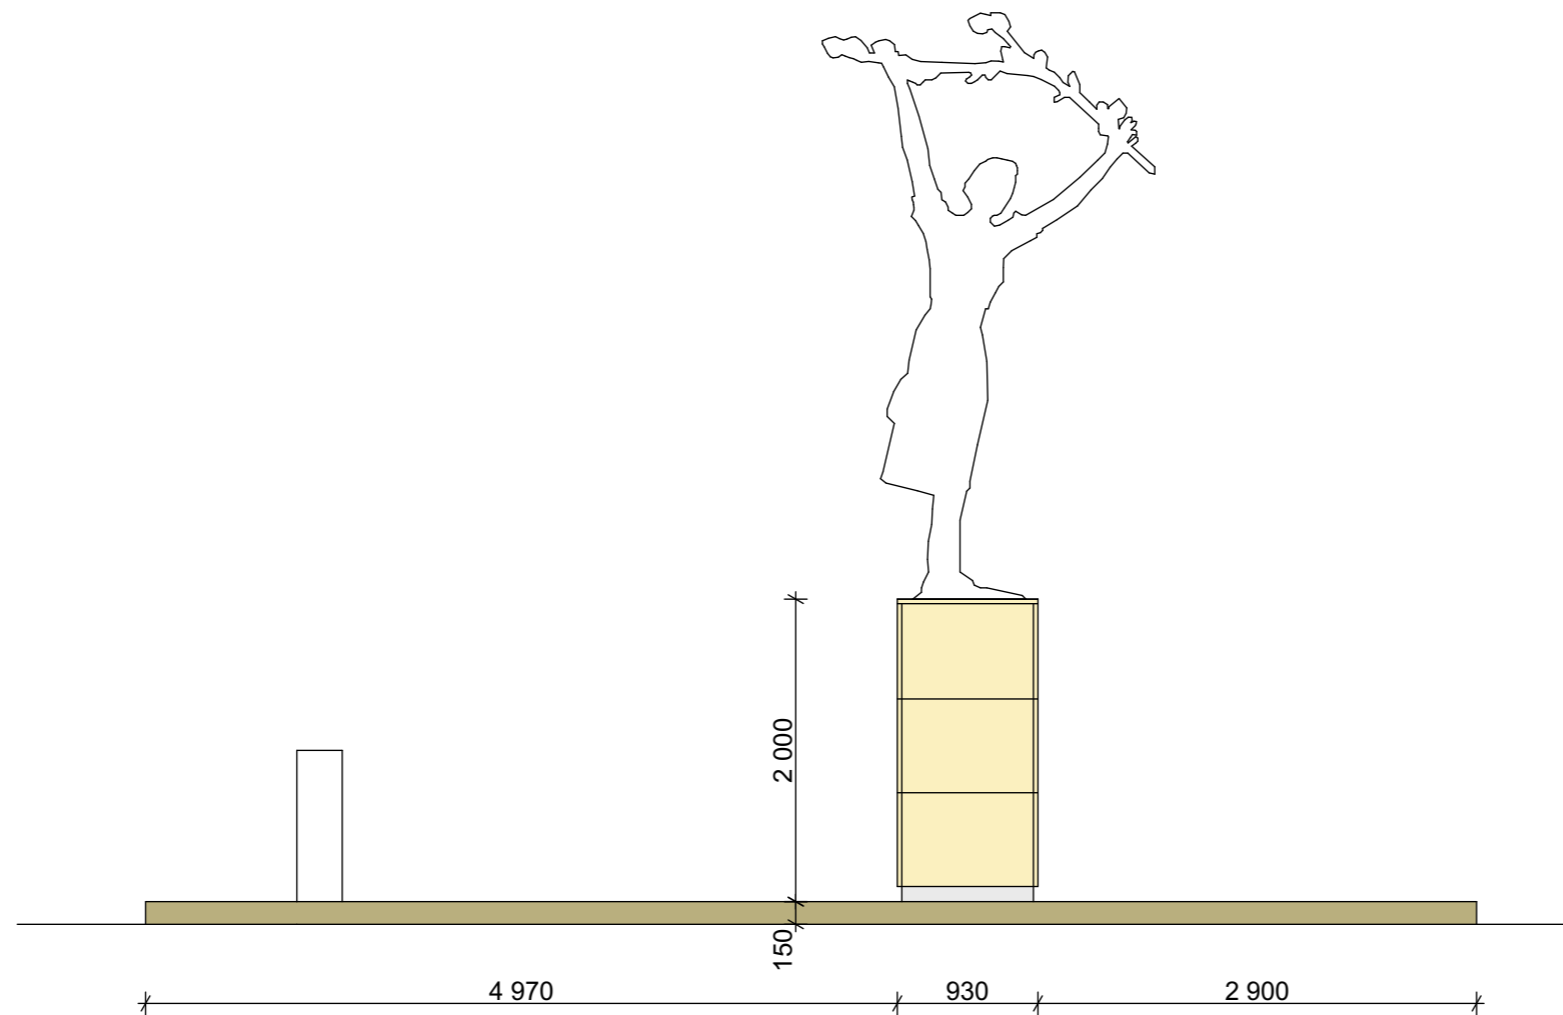


0	Prvé vydanie	03.2020	
Zmena	Názov a stručný popis zmeny	Dátum	Podpis

Vypracoval: Ing.arch. Katarína Mikuláková Zodp. projektant: Ing.arch.Vladimír Kačala Kontroloval: Ing.arch.Rudolf Bicek Vedúci projektant: Ing.arch.Vladimír Kačala Investor: Mesto Bardejov	Projektant :	Generálny projektant :  A-typ, architektonický ateliér s.r.o. 080 01 Prešov, Strojnícka 1	Sada č:
Stavba: <b>OPRAVA POMNÍKA VĎAKY A PRIETEL'STVA NA NÁMESTI SNP V BARDEJOVE</b>		Miesto stavby: <b>BARDEJOV</b>	
Objekt: <b>SO 01 - POMNÍK</b>		Č. zakázky:	Formát: A3
Obsah: <b>POMNÍK VĎAKY A PRIETEL'STVA - BÚRACIE PRÁCE</b>		Časť: E - STAVEBNÁ ČASŤ	Diel: ASR
		Účel: <b>DRS</b>	Mierka: <b>1:50</b>
		Č. výkr.: <b>4.</b>	




0	Prvé vydanie	03.2020	
Zmena	Názov a stručný popis zmeny	Dátum	Podpis

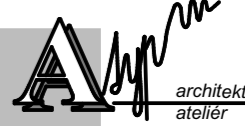Vypracoval: Ing.arch. Katarína Mikuláková Zodp. projektant: Ing.arch.Vladimír Kačala Kontroloval: Ing.arch.Rudolf Bicek Vedúci projektant: Ing.arch.Vladimír Kačala Investor: Mesto Bardejov	Projektant :	Generálny projektant :  A-typ, architektonický ateliér s.r.o. 080 01 Prešov, Strojnícka 1	Sada č:
Stavba: <b>OPRAVA POMNÍKA VĎAKY A PRIETELSTVA NA NÁMESTI SNP V BARDEJOVE</b>		Miesto stavby: <b>BARDEJOV</b>	
Objekt: <b>SO 01 - POMNÍK</b>		Č. zakázky:	Formát: A3
Obsah: <b>POMNÍK VĎAKY A PRIETELSTVA - BÚRACIE PRÁCE</b>		Časť: E - STAVEBNÁ ČASŤ	Díel: ASR
		Účel: <b>DRS</b>	Mierka: <b>1:50</b>
		Č. výkr.: <b>5.</b>	

# PÔDORYS POMNÍKA


M 1:50

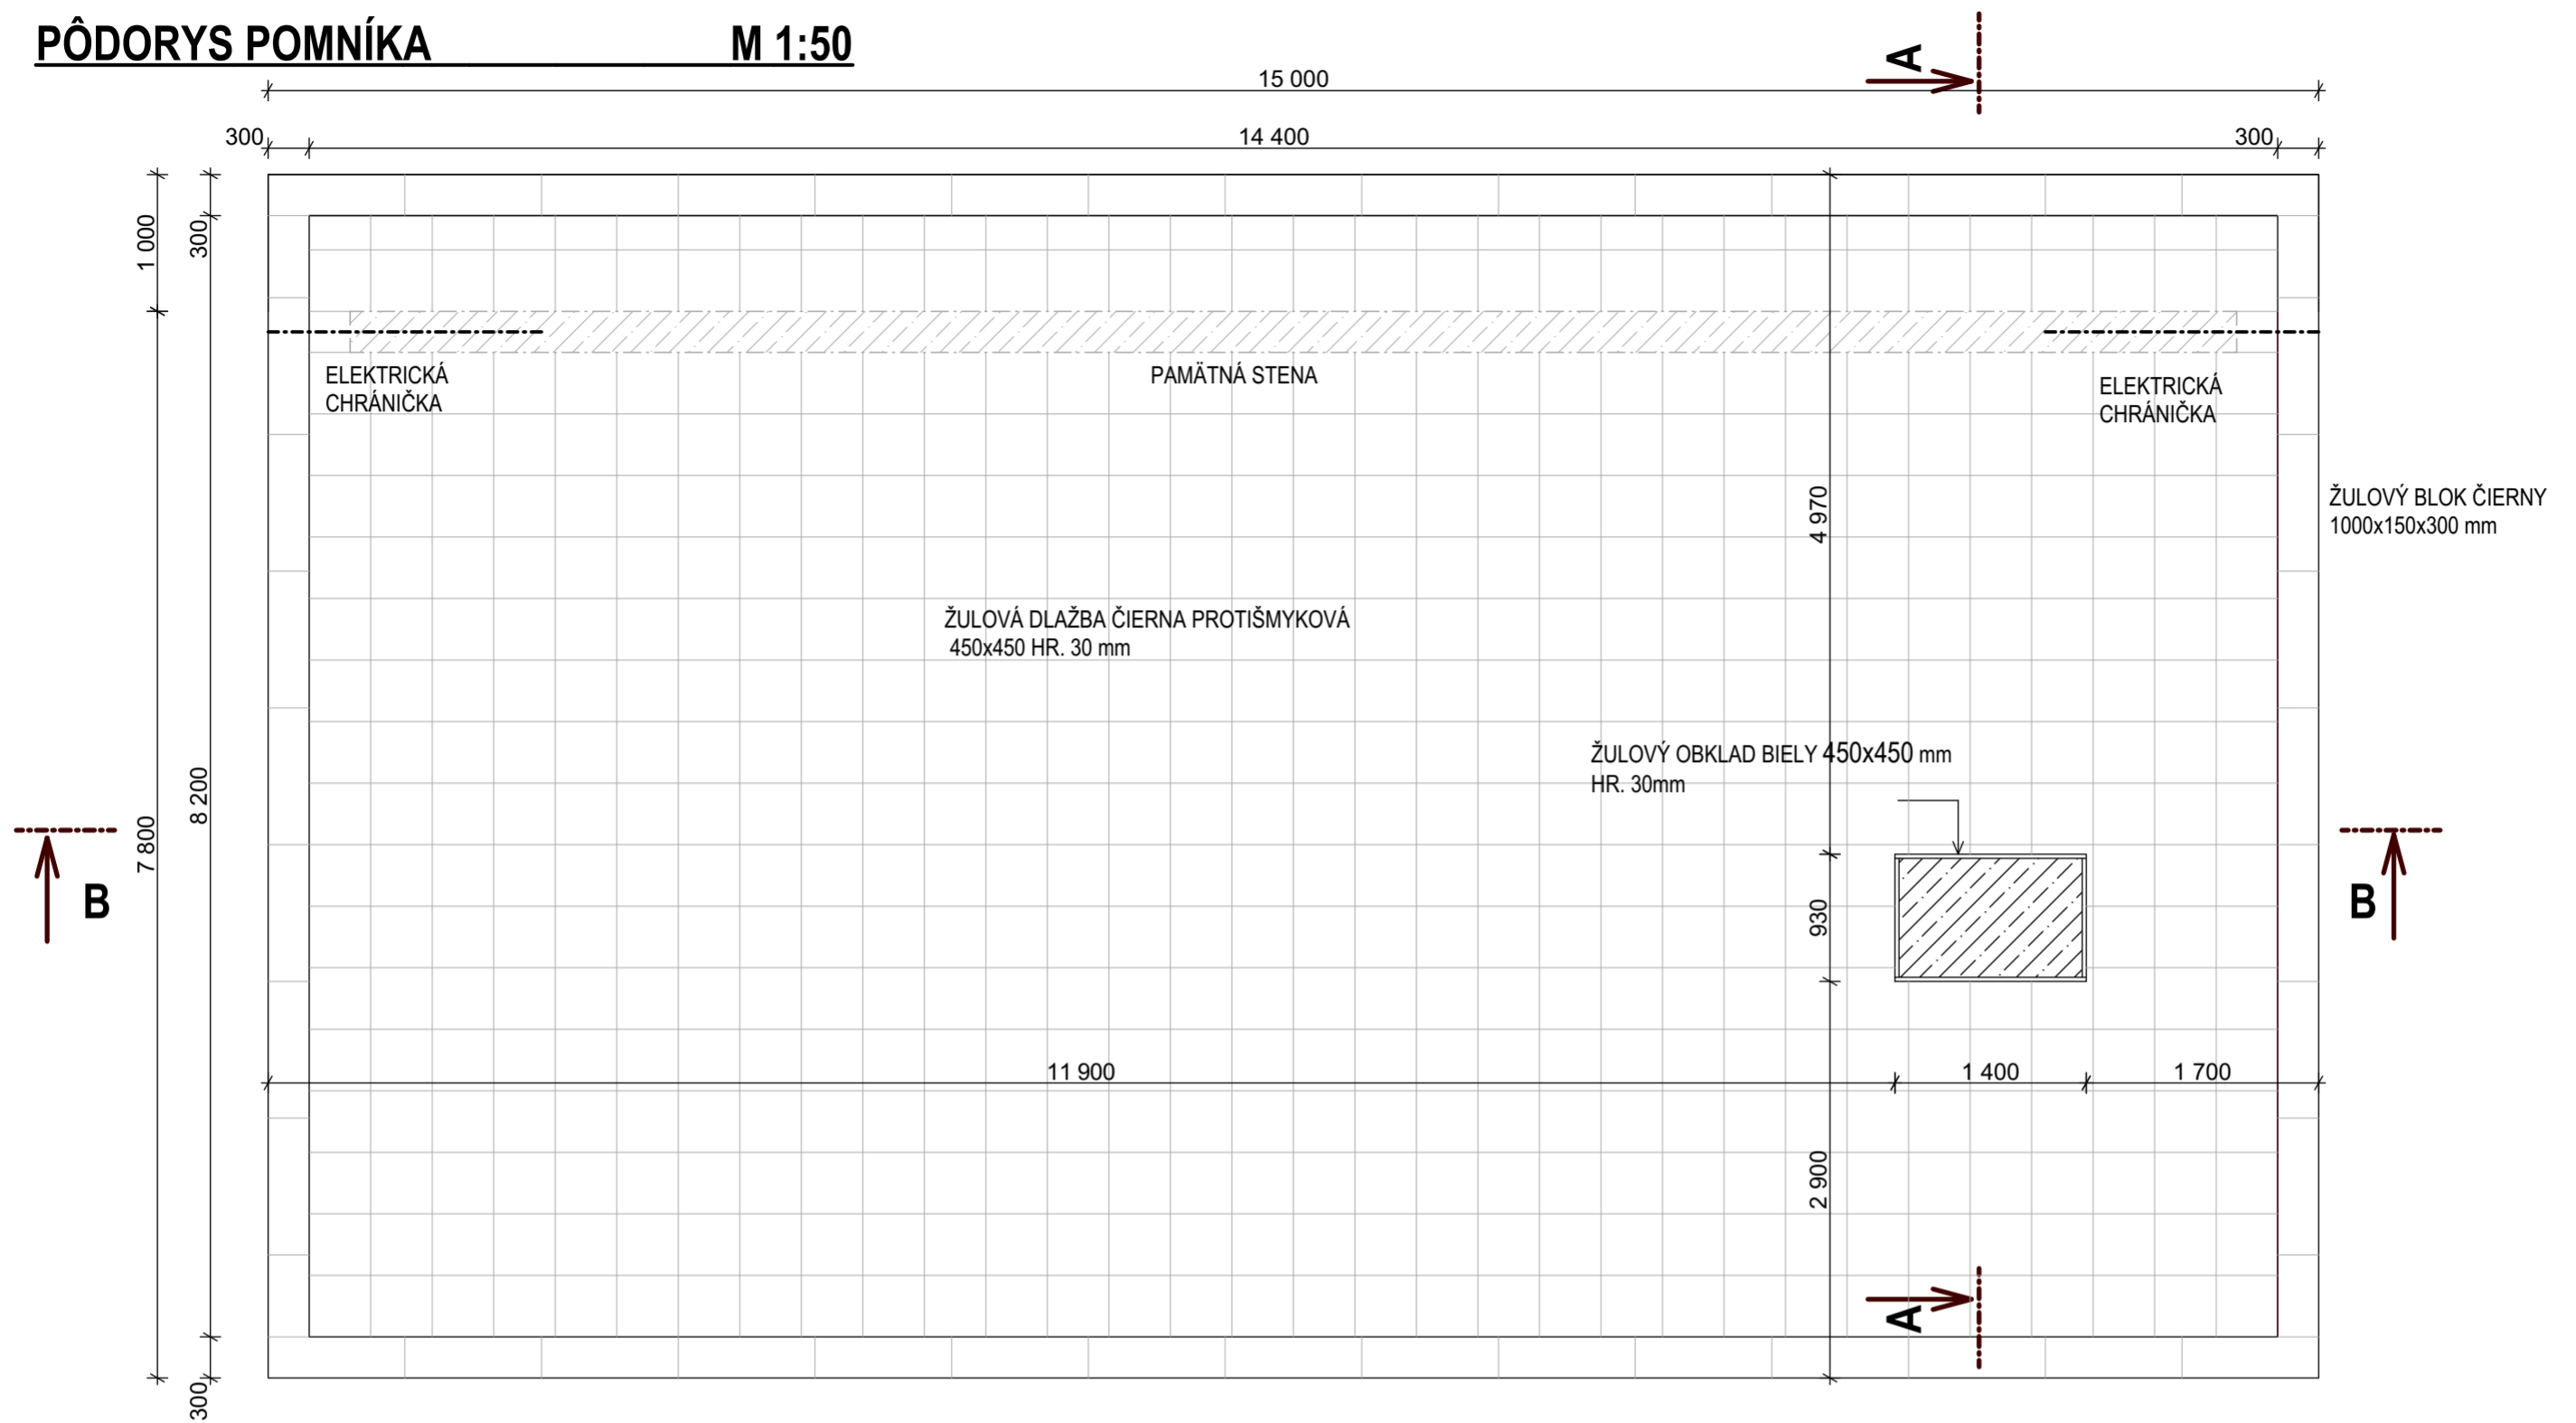

DODÁVATEĽ STAVBY JE POVINNÝ ODSÚHLASIŤ S GENERÁLNYM PROJEKTANTOM PRESNÝ TYP POUŽITÉHO KAMEŇA NA OPRAVU PLOCHY POMNÍKA PRED ZAČATÍM STAVBY

0	Prvé vydanie	03.2020	
Zmena	Názov a stručný popis zmeny	Dátum	Podpis


Vypracoval: Ing.arch. Katarína Mikuláková Zodp. projektant: Ing.arch.Vladimír Kačala Kontroloval: Ing.arch.Rudolf Bicek Vedúci projektant: Ing.arch.Vladimír Kačala Investor: Mesto Bardejov	Projektant :	Generálny projektant :  A-typ, architektonický ateliér s.r.o. 080 01 Prešov, Strojnícka 1	Sada č:
Stavba: <b>OPRAVA POMNÍKA VĎAKY A PRIETEL'STVA NA NÁMESTI SNP V BARDEJOVE</b>		Miesto stavby: <b>BARDEJOV</b> Č. zakázky:                      Formát: A3 Časť: <b>E - STAVEBNÁ ČASŤ</b>	
Objekt: <b>SO 01 - POMNÍK</b>		Diel: ASR Účel: <b>DRS</b>	
Obsah: <b>POMNÍK VĎAKY A PRIETEL'STVA - NOVÝ STAV</b>		Mierka: <b>1:50</b> Č. výkr.: <b>6.</b>	

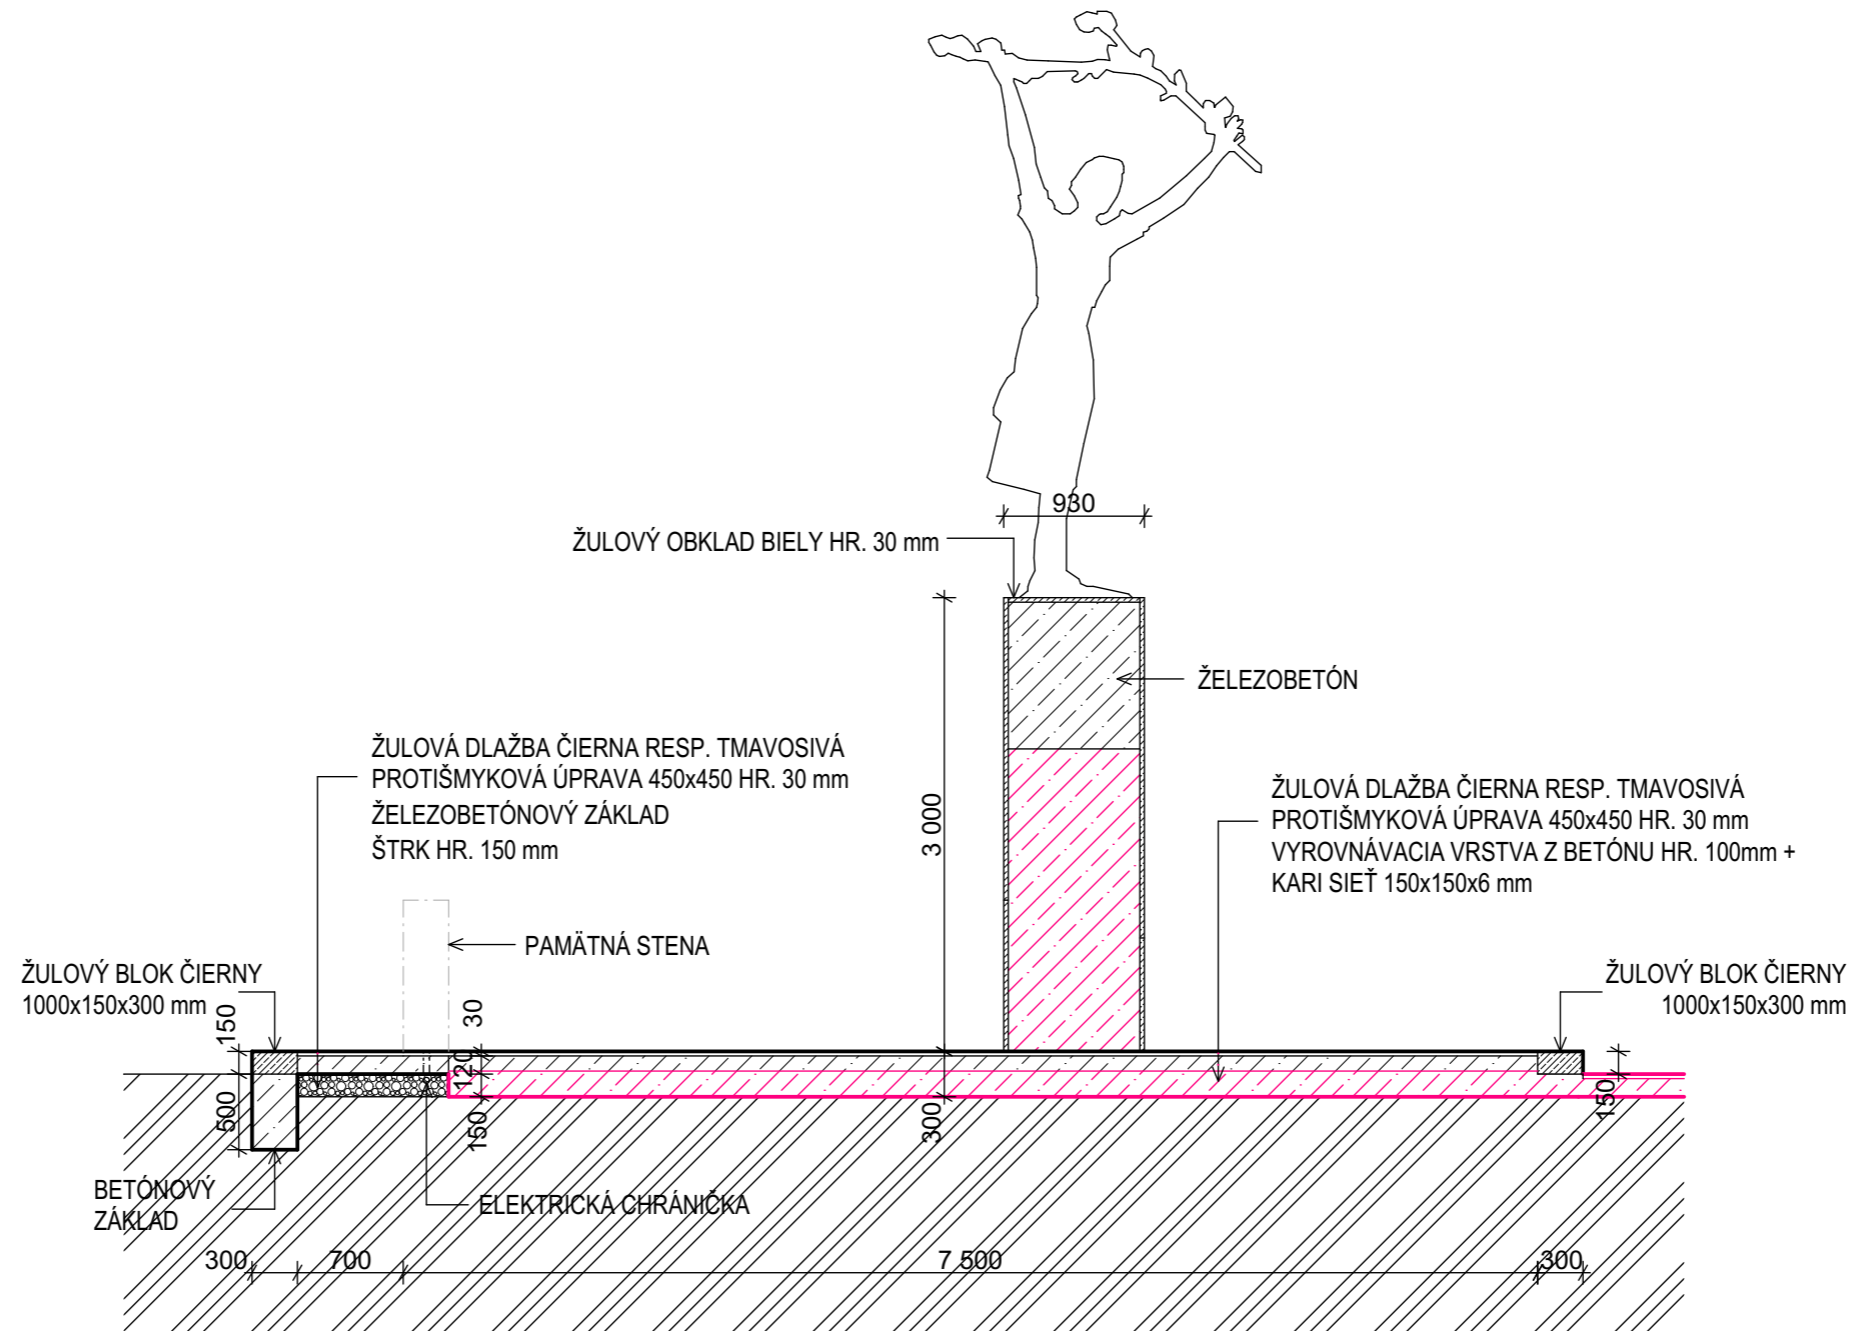**REZ A****M 1:50**

DODÁVATEĽ STAVBY JE POVINNÝ ODSÚHLASIŤ S GENERÁLNYM PROJEKTANTOM PRESNÝ TYP POUŽITÉHO KAMEŇA NA OPRAVU PLOCHY POMNÍKA PRED ZAČATÍM STAVBY

0	Prvé vydanie	03.2020	
Zmena	Názov a stručný popis zmeny	Dátum	Podpis

Vypracoval: Ing.arch. Katarína Mikuláková Zodp. projektant: Ing.arch.Vladimír Kačala Kontroloval: Ing.arch.Rudolf Bicek Vedúci projektant: Ing.arch.Vladimír Kačala Investor: Mesto Bardejov	Projektant :	Generálny projektant :  A-typ, architektonický ateliér s.r.o. 080 01 Prešov, Strojnícka 1	Sada č.:
Stavba: <b>OPRAVA POMNÍKA VĎAKY A PRIATEĽSTVA NA NÁMESTI SNP V BARDEJOVE</b>	Miesto stavby: <b>BARDEJOV</b>		
Objekt: <b>SO 01 - POMNÍK</b>	Č. zakázky:	Formát: <b>A3</b>	
Obsah: <b>POMNÍK VĎAKY A PRIATEĽSTVA - NOVÝ STAV</b>	Č. výkr.: <b>7.</b>	Časť: <b>E - STAVEBNÁ ČASŤ</b>	
	Mierka: <b>1:50</b>	Diel: <b>ASR</b>	
		Účel: <b>DRS</b>	

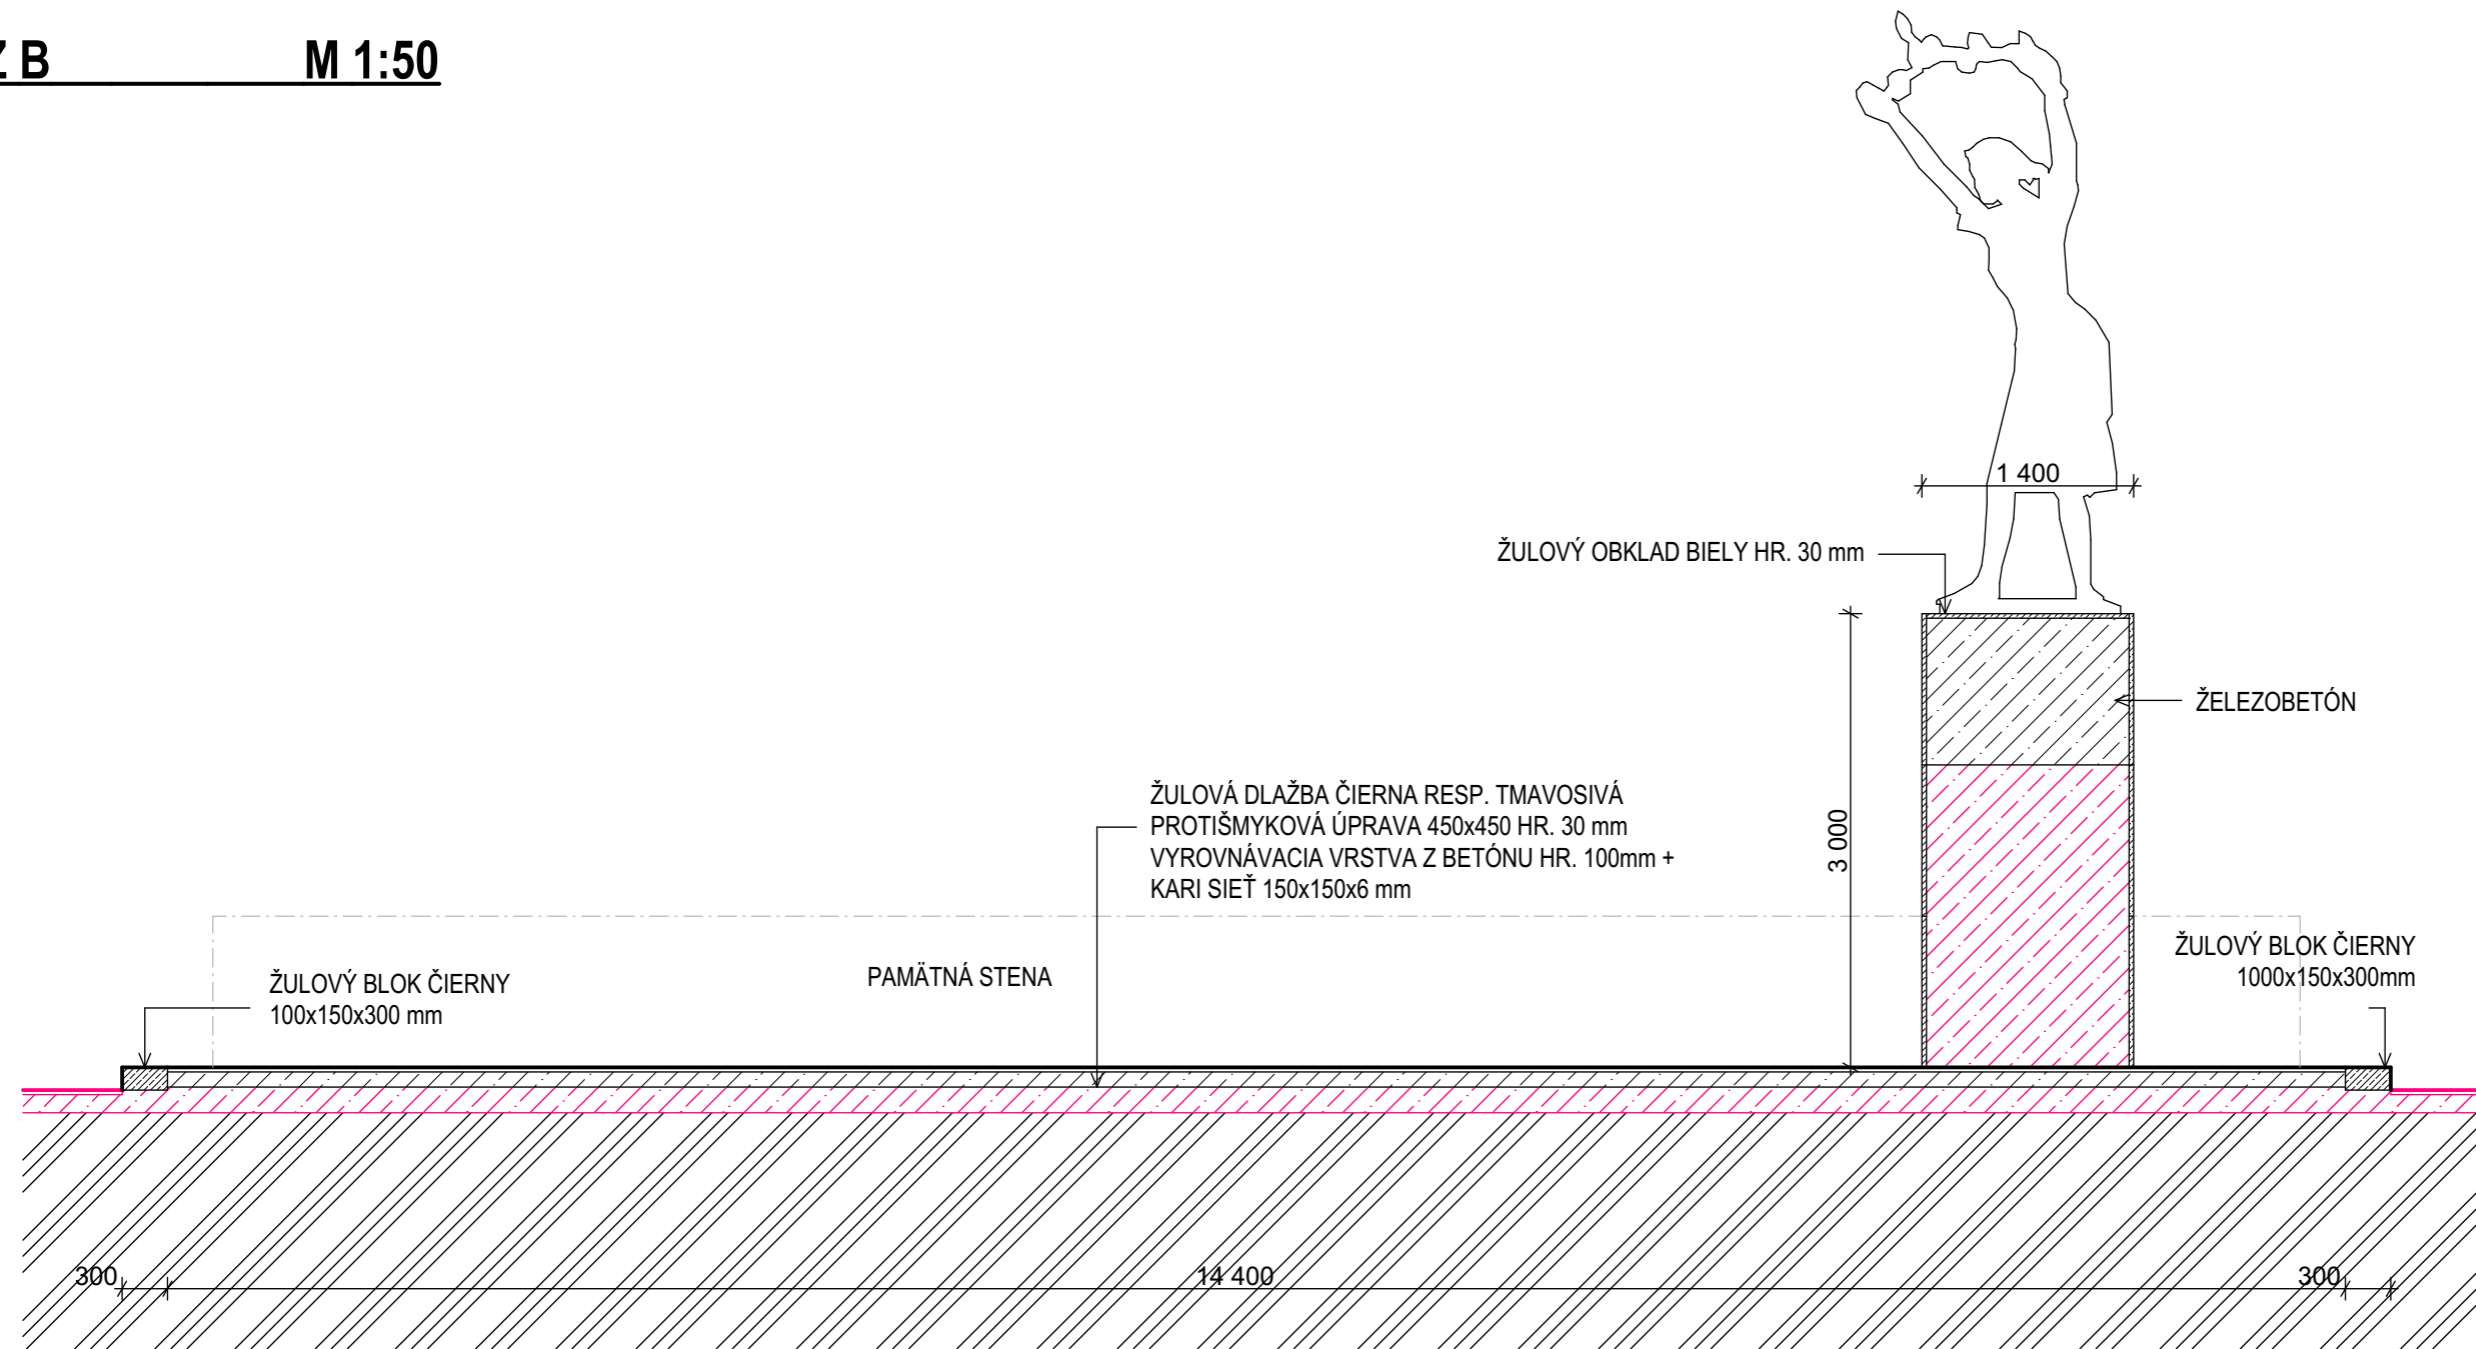**REZ B****M 1:50**

DODÁVATEĽ STAVBY JE POVINNÝ ODSÚHLASIŤ S GENERÁLNYM PROJEKTANTOM PRESNÝ TYP POUŽITÉHO KAMEŇA NA OPRAVU PLOCHY POMNÍKA PRED ZAČATÍM STAVBY


0	Prvé vydanie	03.2020	
Zmena	Názov a stručný popis zmeny	Dátum	Podpis

Vypracoval: Ing.arch. Katarína Mikuláková Zodp. projektant: Ing.arch. Vladimír Kačala Kontroloval: Ing.arch. Rudolf Bicek Vedúci projektant: Ing.arch. Vladimír Kačala Investor: Mesto Bardejov	Projektant :	Generálny projektant :  A-typ, architektonický ateliér s.r.o. 080 01 Prešov, Strojnícka 1	Sada č.:
Stavba: <b>OPRAVA POMNÍKA VĎAKY A PRIETELSTVA NA NÁMESTI SNP V BARDEJOVE</b>	Miesto stavby: <b>BARDEJOV</b>		
Objekt: <b>SO 01 - POMNÍK</b>	Č. zakázky:      Formát: A3		
Obsah: <b>POMNÍK VĎAKY A PRIETELSTVA - NOVÝ STAV</b>	Časť: <b>E - STAVEBNÁ ČASŤ</b>		
	Diel: <b>ASR</b>		
	Účel: <b>DRS</b>		
	Mierka: <b>1:50</b>	Č. výkr.: <b>8.</b>	



# POHLAD NA PAMÄTNÍK - ZÁPAD


M 1:50

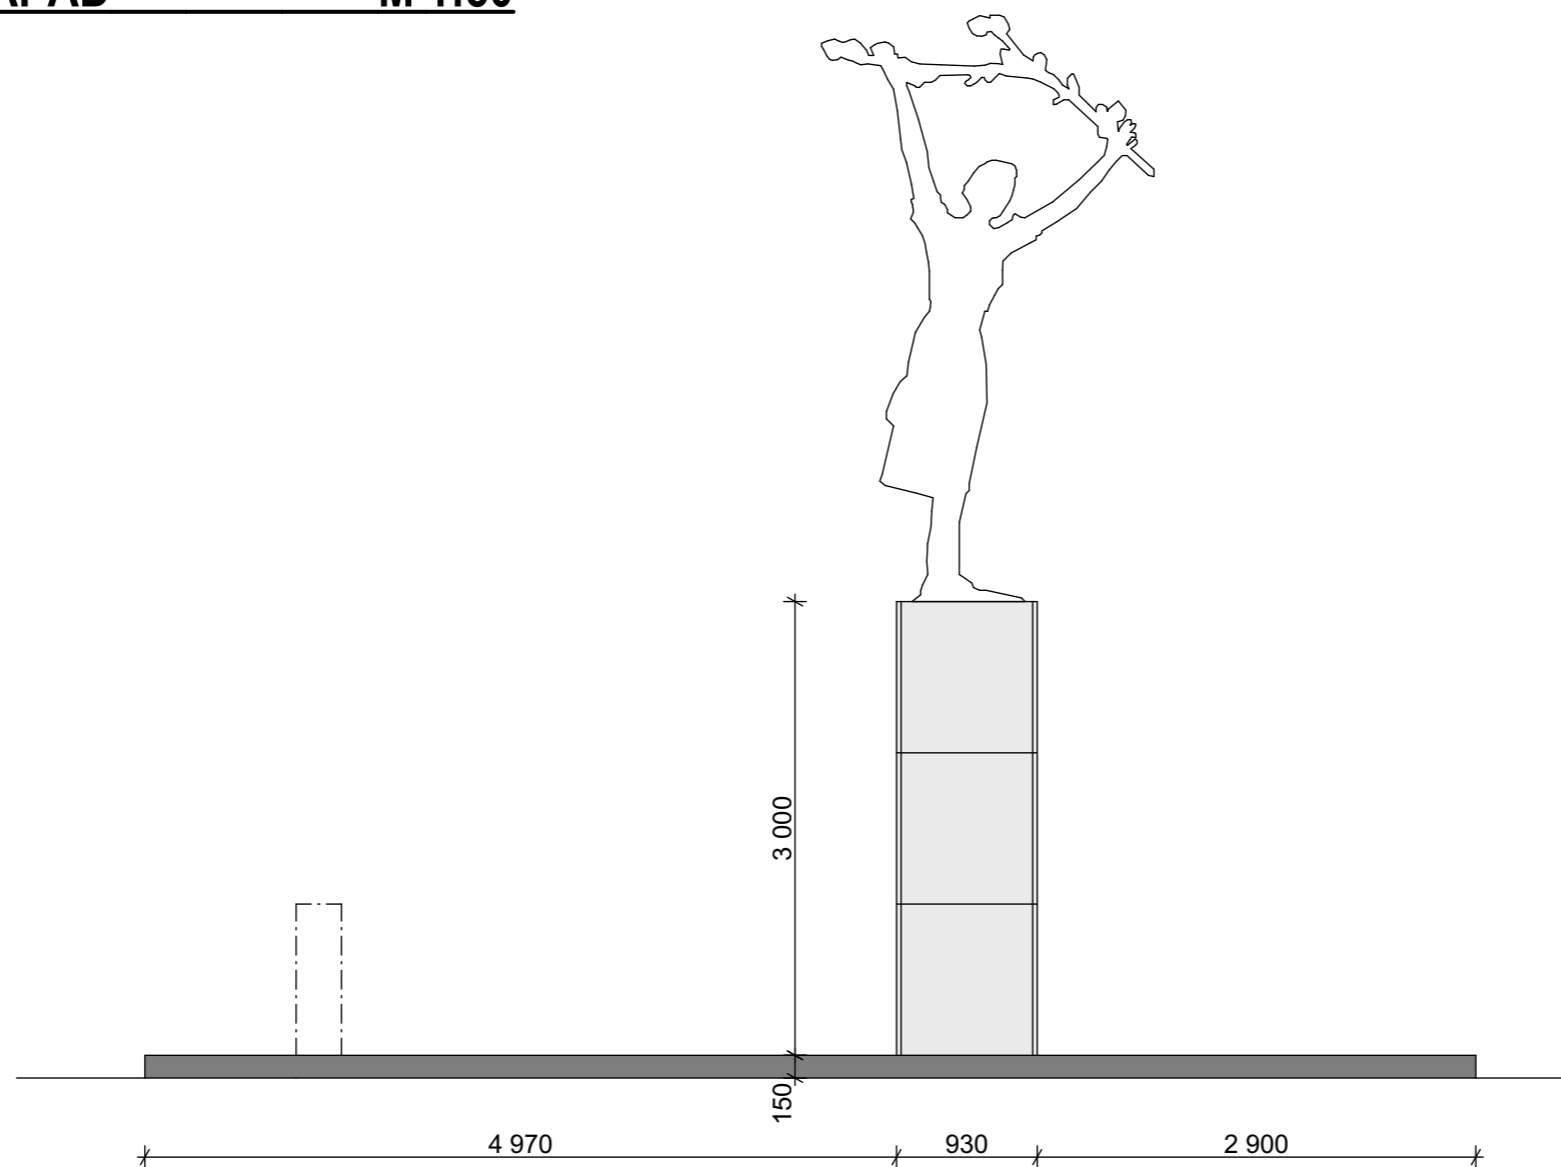

DODÁVATEĽ STAVBY JE POVINNÝ ODSÚHLASIŤ S GENERÁLNYM PROJEKTANTOM PRESNÝ TYP POUŽITÉHO KAMEŇA NA OPRAVU PLOCHY POMNÍKA PRED ZAČATÍM STAVBY

0	Prvé vydanie	03.2020	
Zmena	Názov a stručný popis zmeny	Dátum	Podpis

Vypracoval: Ing.arch. Katarína Mikuláková Zodp. projektant: Ing.arch.Vladimír Kačala Kontroloval: Ing.arch.Rudolf Bicek Vedúci projektant: Ing.arch.Vladimír Kačala Investor: Mesto Bardejov	Projektant :	Generálny projektant :  A-typ, architektonický ateliér s.r.o. 080 01 Prešov, Strojnícka 1	Sada č:
Stavba: <b>OPRAVA POMNÍKA VĎAKY A PRIETEL'STVA NA NÁMESTI SNP V BARDEJOVE</b>		Miesto stavby: <b>BARDEJOV</b>	
Objekt: <b>SO 01 - POMNÍK</b>		Č. zakázky:	Formát: A3
Obsah: <b>POMNÍK VĎAKY A PRIETEL'STVA - NOVÝ STAV</b>		Časť: <b>E - STAVEBNÁ ČASŤ</b>	Diel: ASR
		Účel: <b>DRS</b>	Č. výkr.: <b>9.</b>
		Mierka: <b>1:50</b>	

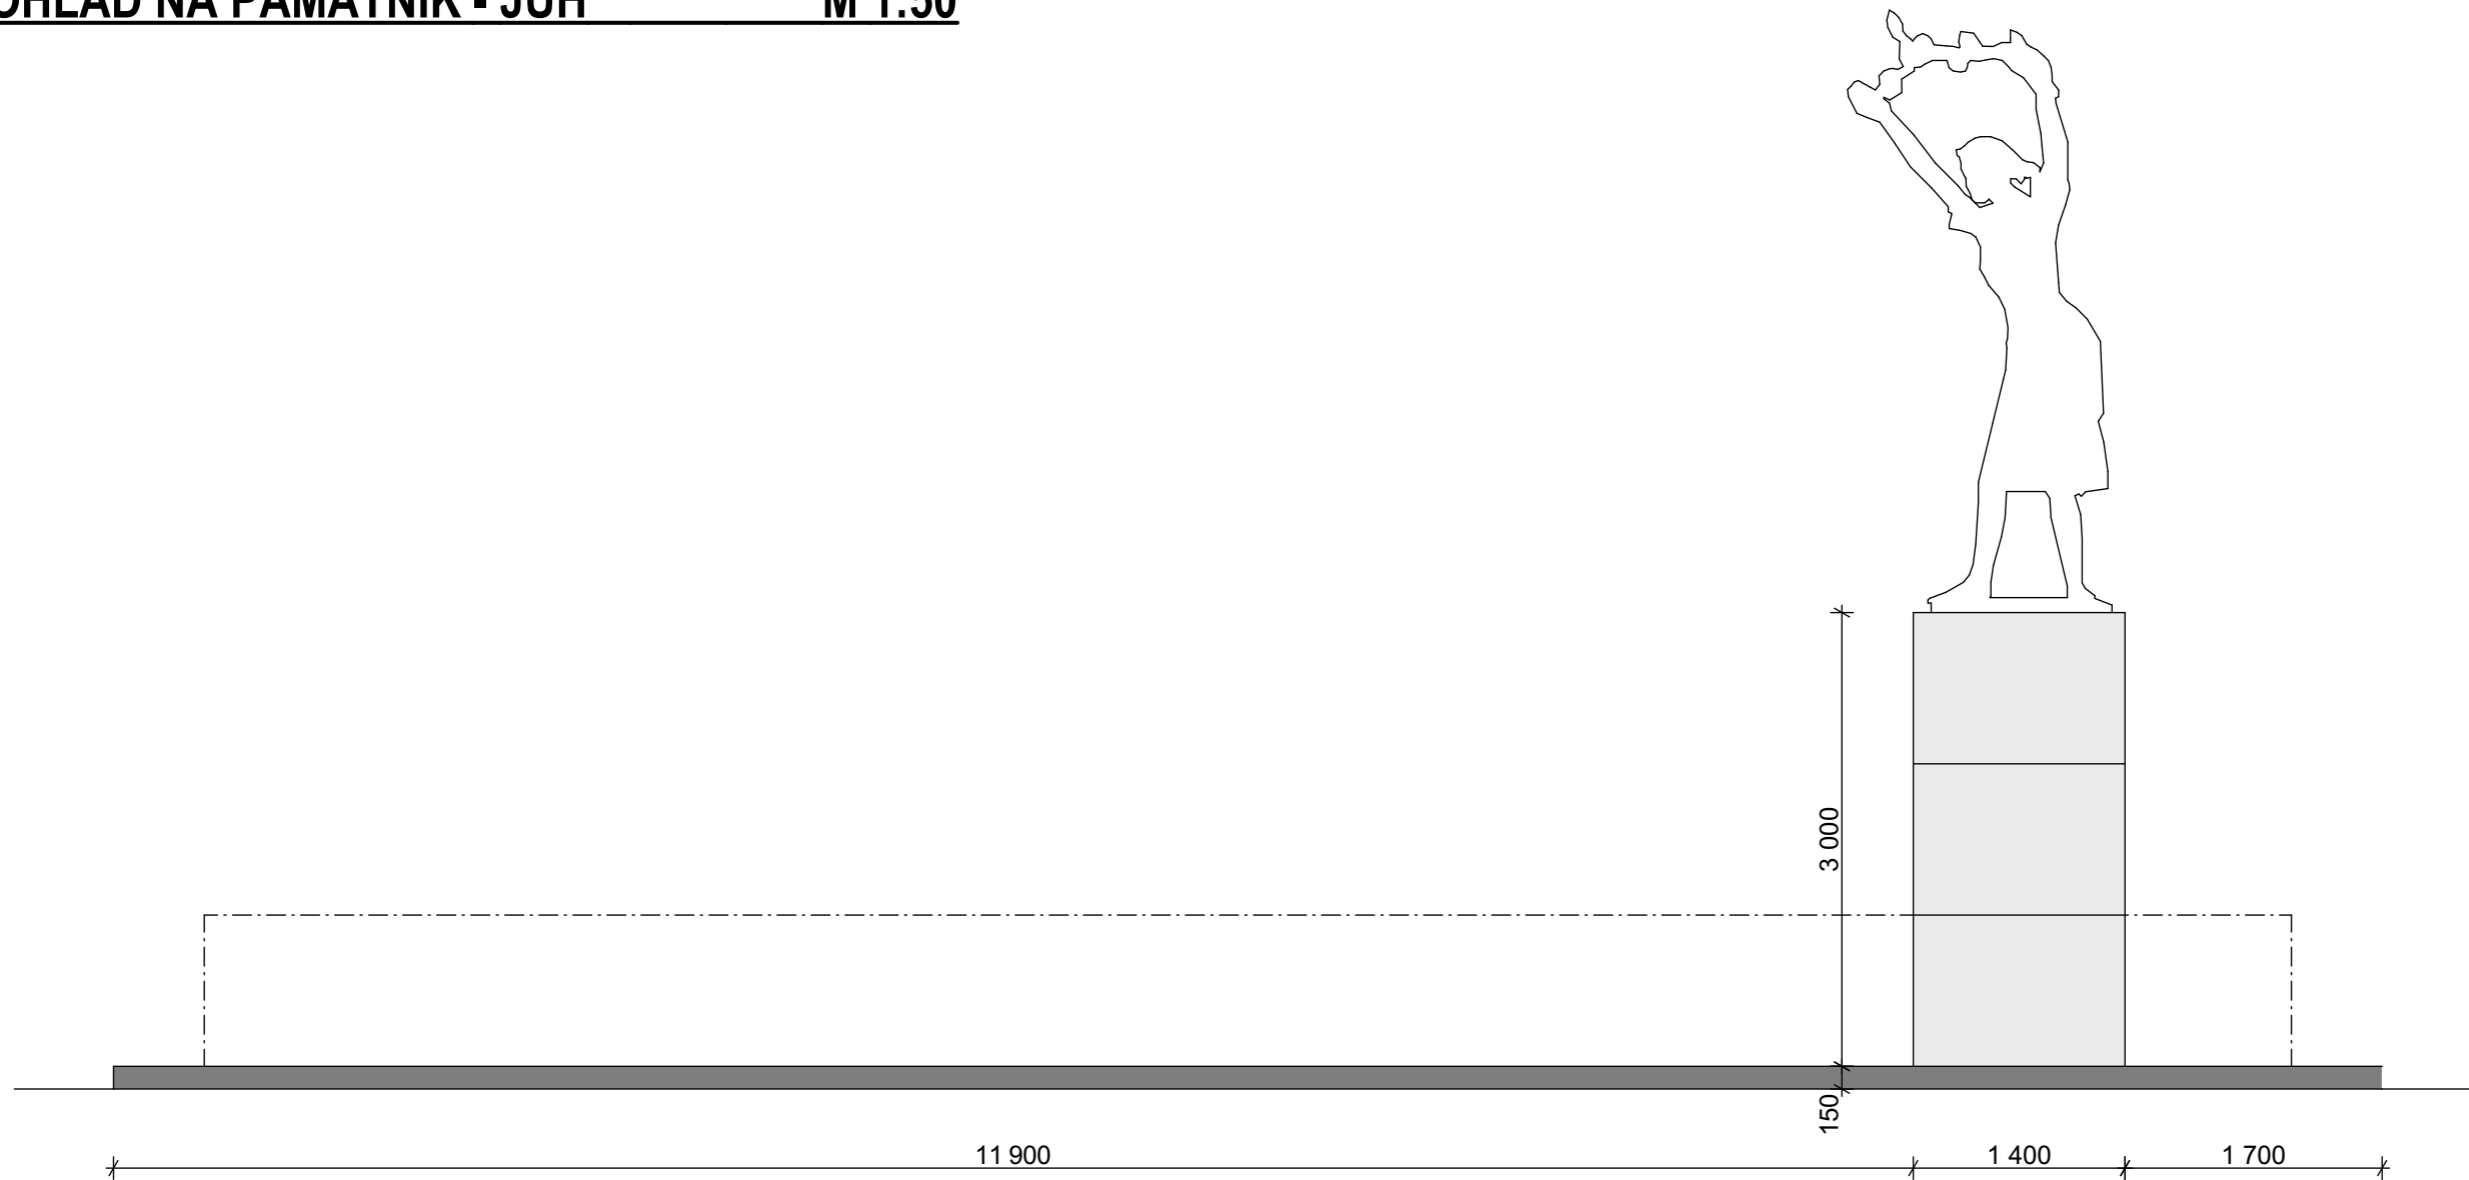

DODÁVATEĽ STAVBY JE POVINNÝ ODSÚHLASIŤ S GENERÁLNYM PROJEKTANTOM PRESNÝ TYP POUŽITÉHO KAMEŇA NA OPRAVU PLOCHY POMNÍKA PRED ZAČATÍM STAVBY

0	Prvé vydanie	03.2020	
Zmena	Názov a stručný popis zmeny	Dátum	Podpis

Vypracoval: Ing.arch. Katarína Mikuláková Zodp. projektant: Ing.arch.Vladimír Kačala Kontroloval: Ing.arch.Rudolf Bicek Vedúci projektant: Ing.arch.Vladimír Kačala Investor: Mesto Bardejov	Projektant :	Generálny projektant :  A-typ, architektonický ateliér s.r.o. 080 01 Prešov, Strojnícka 1	Sada č:
Stavba: <b>OPRAVA POMNÍKA VĎAKY A PRIETEL'STVA NA NÁMESTI SNP V BARDEJOVE</b>	Miesto stavby: <b>BARDEJOV</b>		
Objekt: <b>SO 01 - POMNÍK</b>	Č. zakázky:	Formát: A3	Časť: E - STAVEBNÁ ČASŤ
Obsah: <b>POMNÍK VĎAKY A PRIETEL'STVA - NOVÝ STAV</b>	Mierka: <b>1:50</b>	Č. výkr.: <b>10.</b>	Diel: ASR Účel: <b>DRS</b>