



R O Z H O D N U T I E

Navrhovateľ: VSD, a.s., Mlynská 31, 040 01 Košice
v z. ŠARIŠ CENTRUM, a.s., Námestie SNP 1, 085 01 Bardejov

Navrhovateľ podal dňa 20.04.2020 návrh na vydanie územného rozhodnutia o umiestnení stavby **„ROZŠÍRENIE NN SIETE BARDEJOV, PRIEMYSELNÁ ulica“ – líniová stavba** na pozemkoch parc. č. **C KN 3828/62** a **C KN 3828/6** vedených na LV č. **8518**, parc. č. **C KN 4258/5** vedenom na LV č. **6279**, parc. č. **C KN 4258/2** vedenom na LV č. **15742**, parc. č. **C KN 3828/61** vedenom na LV č. **14529**, parc. č. **C KN 3828/57** vedenom na LV č. **6566**, parc. č. **C KN 3828/52** vedenom na LV č. **6409**, parc. č. **C KN 4258/4** vedenom na LV č. **6279** a parc. č. **C KN 3830/1** vedenom na LV č. **7759**, ... v katastrálnom území **Bardejov**.

Začatie územného konania bolo oznámené všetkým účastníkom konania verejnou vyhláškou a dotknutým orgánom jednotlivo listom č. ŽP 1411/2020 zo dňa 21.07.2020, ústne pojednávanie spojené s miestnym zisťovaním sa uskutočnilo dňa 13.08.2020.

Mesto Bardejov, ako príslušný stavebný úrad (ďalej len „stavebný úrad“), podľa § 117 zákona č. 50/1976 Zb. o územnom plánovaní a stavebnom poriadku v znení neskorších predpisov (ďalej len „stavebný zákon“) prerokovalo návrh v územnom konaní s účastníkmi konania a dotknutými orgánmi postupom podľa § 35 a § 36 stavebného zákona, posúdilo a preskúmalo návrh podľa § 37 a § 38 stavebného zákona, zosúladiť stanoviská dotknutých orgánov a posúdilo vyjadrenia a námietky účastníkov konania.

Na základe tohto posúdenia vydáva v zmysle § 39 a § 39a stavebného zákona, v súlade s ustanovením § 4 vyhlášky Ministerstva životného prostredia Slovenskej republiky č. 453/2000 Z. z., ktorou sa vykonávajú niektoré ustanovenia stavebného zákona (ďalej len „vyhláška č. 453/2000 Z. z.“)

ROZHODNUTIE O UMIESTNENÍ STAVBY

„ROZŠÍRENIE NN SIETE BARDEJOV, PRIEMYSELNÁ ulica“ – líniová stavba

SO01 – Úprava distribučnej trafostanice DTS

SO02 – Rozšírenie distribučnej NN sústavy

SO03 – Odberné elektrické zariadenie

pre navrhovateľa **VSD, a.s., Mlynská 31, 040 01 Košice, v z. ŠARIŠ CENTRUM, a.s., Námestie SNP 1, 085 01 Bardejov.**

Stavba bude uskutočnená na pozemkoch parc. č.: **C KN 3828/62, C KN 3828/6, C KN 4258/5, C KN 4258/2, C KN 3828/61, C KN 3828/57, C KN 3828/52, C KN 4258/4 a C KN 3830/1, ... – líniová stavba** v katastrálnom území **Bardejov** tak, ako je vyznačené v situačnom výkrese, ktorý je priložený k tomuto rozhodnutiu a tvorí jeho neoddeliteľnú súčasť.

Pre umiestnenie a projektovú prípravu stavby sa určujú tieto podmienky:

1. Vo vymedzenom území (pozemky parc. č. C KN 3828/62, C KN 3828/6, C KN 4258/5, C KN 4258/2, C KN 3828/61, C KN 3828/57, C KN 3828/52, C KN 4258/4 a C KN 3830/1, ...) bude uskutočnená líniová stavba „ROZŠÍRENIE NN SIETE BARDEJOV, PRIEMYSELNÁ ulica“ v súlade s predloženou projektovou dokumentáciou overenou stavebným úradom v územnom konaní, ktorú spracoval Ing. Peter Žarnovský, Bernolákova 6, 085 01 Bardejov, ktorá je súčasťou tohto rozhodnutia. Predmetná lokalita výstavby sa nachádza v katastrálnom území Bardejov.
2. Stavba bude pozostávať z úpravy distribučnej trafostanice DTS TS0001-0673 pre napojenie nového distribučného NN vedenia, rozšírenia NN vedenia z upravenej TS0001-0673 a z odberného elektrického zariadenia pre subjekty na Priemyselnej ulici.
3. V pôvodnej trafostanici TS0001-0673 sa osadí nový transformátor 250kVA. Z trafa sa osadia nové prepojovacie káble do NN rozvádzača trafostanice RST káblami 2x(3Xnyy-0 1x240mm²++1Xnyy-j 1X240MM²). Pôvodný hlavný NN istič trafostanice sa vymení za nový In=630A s nastavenou hodnotou Ir=400A. Pôvodné prevodové transformátory prúdu 400/5 sa vymenia za nové 600/5, 0,5s, 10VA. V pôvodnom NN rozvádzači trafostanice sa osadia nové poistky In=250A, z ktorých sa napojí nové NN káblové vedenie.
4. Z upravenej DTS TS0001-0673 BARDEJOV bude nové distribučné NN vedenie. Nové NN vedenie bude káblom NAVY-J 4x240sm. Káblom NN sa napoja nové distribučné NN skrine R1 (RIS 9/0) a R2 (RIS 9/0). Nové skrine budú pilierové so základovým dielom. Z nových skriň budú napojené nové odberné elektrické zariadenia OEZ. Skrine R1 a R2 sa napoja samostatnými káblami z NN rozvádzača trafostanice TS0001-0673. Medzi rozvádzačmi R1 a R2 sa osadí prepojovací kábel, kde v skrini R2 sa poistky na vstupe neosadia. Nové káble budú uložené do zeme, do káblového lôžka sa zakrytím výstražnou PE platňou, s minimálnym krytím 1m a uložia sa do chráničky HDPE110.
5. Objekty na Priemyselnej ulici v Bardejove sa napoja na elektrickú energiu z nových distribučných skriň R1 a R2. Nové rozvádzače merania RE sa napoja novým káblom NAYY-J 4x150mm². Kábel bude uložený do zeme, do káblového lôžka so zakrytím výstražnou PE platňou, bude uložený do ochrannej plastovej rúry, s minimálnym krytím 1m.
6. Nové odberné elektrické zariadenia budú napojené z rozvádzačov RE, v ktorých bude polopriame meranie elektrickej energie pre jedného odberateľa. Ističe pred elektromerom budú charakteristiky „B“. Rozvádzače merania budú osadené na verejne prístupnom mieste.
7. Navrhovateľ je povinný pred začatím výkopových prác zabezpečiť vytyčenie všetkých inžinierskych sietí za prítomnosti ich vlastníkov, resp. správcov.
8. Ornica a zemina z výkopov bude uskladnená na vlastnom pozemku a použitá na spätné vyrovnanie a úpravu terénu.
9. Pri úpravách terénu nevysádzať invázne druhy rastlín.
10. Prípadný výrub mimolesných drevín priamo dotknutých uvažovanou výstavbou je možný až po vydaní súhlasu príslušných orgánov ochrany prírody a krajiny.
11. Pri navrhovaní NN rozvodov je povinné dodržať ochranné a bezpečnostné pásma od existujúcich inžinierskych sietí.
12. Pri uskutočňovaní líniovej stavby je nutné dodržiavať predpisy týkajúce sa bezpečnosti a ochrany zdravia pri práci a dbať na ochranu osôb na stavenisku.
13. V prípade zásahu do verejných plôch a komunikácii je navrhovateľ povinný požiadať vlastníkov, resp. správcov o ich zvláštne užívanie a podliehajú samostatnému konaniu na príslušnom správnom orgáne.
14. V prípade, že pri uskutočňovaní líniovej stavby dôjde k obmedzeniu cestnej premávky a následne k zmene dopravných pomerov, navrhovateľ je povinný požiadať o určenie dočasného dopravného značenia na zabezpečenie bezpečnosti a plynulosti cestnej premávky.
15. Počas výstavby dbať na to, aby nedochádzalo k znečisťovaniu verejného priestranstva, resp. komunikácii a chodníkov. Prípadne znečistenie je navrhovateľ povinný odstrániť.

16. Za škody na susedných nehnuteľnostiach, ako aj za škody spôsobené mimoriadnou udalosťou a škody vzniknuté užívaním vodného toku zodpovedá navrhovateľ. Navrhovateľ je povinný dané škody odstrániť a susednú nehnuteľnosť uviesť do pôvodného stavu. Ak to nie je možné, je stavebník povinný poskytnúť vlastníčkovi susednej nehnuteľnosti náhradu podľa všeobecných predpisov o náhrade škody.
17. Pri uskutočňovaní líniovej stavby musia byť dodržané príslušné ustanovenia vyhlášky Ministerstva životného prostredia Slovenskej republiky č. 532/2002 Z. z., ktorou sa ustanovujú podrobnosti o technických požiadavkách na výstavbu a o všeobecných technických požiadavkách na stavby užívané osobami s obmedzenou schopnosťou pohybu a orientácie (ďalej len „vyhláška č. 532/2002 Z. z.“) a príslušné slovenské technické normy.
18. Odpad, ktorý vznikne pri realizácii stavebných prác bude likvidovaný v súlade so zákonom č. 79/2015 Z. z. o odpadoch a o zmene a doplnení niektorých zákonov a s Všeobecne záväzným nariadením mesta Bardejov č. 163/2016 o nakladaní s komunálnymi a drobnými stavebnými odpadmi.
19. Projektová dokumentácia pre stavebné povolenie líniovej stavby bude spracovaná v súlade s vyhláškou č. 453/2000 Z. z., ktorou sa vykonávajú niektoré ustanovenia stavebného zákona a vyhláškou Ministerstva životného prostredia č. 532/2002 Z. z., ktorou sa ustanovujú podrobnosti o všeobecných technických požiadavkách na výstavbu a o všeobecných technických požiadavkách na stavby užívané osobami s obmedzenou schopnosťou pohybu a orientácie (ďalej len „vyhláška č. 532/2002 Z. z.“).
20. Podmienkou vydania stavebného povolenia líniovej stavby je splnenie zákonných podmienok a podmienok tohto územného rozhodnutia.
21. **Stanoviská, vyjadrenia a podmienky dotknutých orgánov :**

a) Správa a údržba ciest Prešovského samosprávneho kraja, Oblasť Bardejov, Štefánikova 789, 085 01 Bardejov č. SUCPSK-BJ/123/2020 zo dňa 02.04.2020:

1. Nové distribučné NN vedenie navrhované po pravej strane cesty III/3533 v km 27,250- km 27,510 situovať mimo cestné teleso, v zelenej ploche za telesom chodníka, vo vzdialenosti min. 8,00 m od osi vozovky.
2. Zemné práce – montáž a demontáž el. vedenia realizovať tak, aby nedošlo k poškodeniu konštrukcie a povrchovej úpravy cestného telesa.
3. Zachovať jestvujúce odvodňovacie pomery cestného telesa cesty III/3533.
4. Prebytočnú zeminu z výkopov neukladať na vozovku, aby bola dodržaná bezpečnosť a plynulosť cestnej premávky.
5. Počas realizovania stavebných prác nesmie byť na cestnom telese skladovaný žiaden materiál.
6. Pri použití mechanizmov s hydraulickými podperami používať podložky, aby nedošlo k poškodeniu krytu vozovky.
7. Každý prípadne iný zásah do telesa cesty č. III/3533 je potrebné vopred prejednať s jej majetkovým správcom.
8. V prípade, že pri výstavbe dôjde k znečisteniu vozovky cesty III/3533 je stavebník povinný v zmysle § 9 ods. 5 zákona č. 135/1961 Zb. o pozemných komunikáciách (cestný zákon) v znení neskorších predpisov a doplnkov, závalu v zjazdnosti bez priesťahov odstrániť a komunikáciu uviesť do pôvodného stavu.
9. Žiadateľ ručí a zodpovedá za všetky škody, ktoré vzniknú SÚC PSK v dôsledku chybného prevedenia prác po dobu 60 mesiacov od kolaudácie stavby.
10. Správa a údržba ciest PSK ako správca ciest II. a III. triedy žiada stavebníka, aby pred začatím stavebných prác a po ich ukončení prizval vedúceho strediska SÚC PSK, oblasť Bardejov na preberacie konanie za účelom zhodnotenia stavu cestného telesa pred a po výstavbe NN distribučného vedenia.
11. Pri práci na pozemnej komunikácii je potrebné používať ZDZ schválené a odsúhlasené príslušným ODI PZ SR.
12. V prípade akýchkoľvek stavebných a udržiavacích činností v cestnom telese cesty č. III/3533, žiadateľ umožní správcovi cesty ich vykonávanie v súlade s § 3d ods. 5 písm. c) zákona č. 135/1961 Zb. o pozemných komunikáciách (cestný zákon) v znení neskorších predpisov.

b) Okresný úrad Bardejov, odbor cestnej dopravy a pozemných komunikácií, Dlhý rad 16, 085 01 Bardejov č. OU-BJ-OCDPK-2020/005335-002 zo dňa 01.04.2020:

1. Nové káblové rozvody NN siete umiestniť mimo telesa cesty III. triedy č. III/3533 (vozovka, krajnica, cestný svah, cestná priekopa) za chodníkom.
2. Stĺpy demontovanej VN siete nevláčiť po vozovke cesty III. triedy.
3. V prípade, že pri stavebných prácach spojených s demontážou nadzemného VN elektrického vedenia alebo výstavbou nového podzemného káblového vedenia bude zasiahnuté do cestného telesa (vozovka, krajnica, cestný svah, cestná priekopa), a v prípade umiestňovania, skladania alebo nakladania predmetov, zariadení alebo materiálu na ceste v súvislosti s realizovanou stavbou, žiadateľ je povinný požiadať 30 dní pred začatím prác tunajší úrad o povolenie na zvláštne užívanie s doložením potrebných dokladov (situácia umiestnenia na cestnom pozemku, stanovisko správcu dotknutej komunikácie – Správa o údržba ciest Prešovského samosprávneho kraja, Štefánikova 789, 085 01 Bardejov (ďalej len „správca“), záväzné stanovisko Okresného riaditeľstva Policajného zboru, okresného dopravného inšpektorátu v Bardejove (ďalej len „ODI“), správny poplatok.
4. V prípade, že pri stavebných prácach bude potrebné čiastočne uzavrieť cestu III. triedy, investor – stavebník je povinný pred začatím prác požiadať o vydanie povolenia na čiastočnú uzávierku ciest III. triedy s doložením potrebných dokladov (stanovisko správcu cesty, záväzné stanovisko ODI, správny poplatok).
5. Ak počas stavebných prác na predmetnej stavbe bude obmedzená plynulosť resp. ohrozená bezpečnosť cestnej premávky na ceste III. triedy investor – stavebník je povinný takéto prekážky v cestnej premávke označiť prenosným dopravným značením v zmysle zákona č. 8/2009 Z. z. o cestnej premávke a o zmene a doplnení niektorých zákonov v znení neskorších predpisov a vyhl. č. 9/2009 Z. z., ktorou sa vykonáva zákon o cestnej premávke a určeným príslušným cestným správnym orgánom (tunajší úrad) na základe záväzného stanoviska ODI a stanoviska správcu cesty.
6. Stavebník je povinný zabezpečiť, aby počas stavebných prác nedošlo k znečisteniu a poškodeniu ciest III. triedy (rešpektovať ustanovenie § 9 ods. 4 a 5 zákona č. 135/1961 Zb., t. j. pri znečistení cesty III. triedy je povinný bez priesťahov uviesť komunikáciu do pôvodného stavu. V prípade poškodenia komunikácie je povinný ten, kto poškodenie spôsobil, uhradiť náklady spojené s odstránením poškodenia a s uvedením komunikácie do pôvodného stavu správcovi cesty III. triedy, alebo odstrániť poškodenie vlastným nákladom.

c) Slovenský vodohospodársky podnik, štátny podnik, Odštepný závod Košice, Ďumbierska 14, 041 59 Košice č. CS SVP OZ KE 21/2020/154 zo dňa 20.04.2020:

1. Pri realizácii stavby žiadame dodržať STN 73 6822 „Križovanie a súběhy vedení a komunikácii s vodnými tokmi“ a nové podzemné NN káble uložiť do chráničky dimenzovanej na zaťaženie min. 25 t, do hĺbky min. 1,2 m pod dno toku bez uvažovania prípadných nánosov a chráničku osadiť od štartovacej po ukončujúcu jamu, ktoré budú realizované min. 5 m od brehovej čiary toku.
2. Začiatok a ukončenie prác oznámiť správcovi vodného toku SVP, š. p., Správa povodia Bodrogu, Trebišov, pracovisko Bardejov.
3. Investor, resp. vlastník tejto stavby je povinný dodržať § 47 a § 49 zákona č. 364/2004 Z. z. o vodách v znení neskorších predpisov.
4. V prípade poškodenia brehov požadujeme uviesť ich do pôvodného stavu.
5. Z hľadiska protipovodňovej ochrany upozorňujeme investora na dodržanie § 37 zákona č. 7/2010 Z. z. o ochrane pred povodňami v znení neskorších predpisov.
6. V prípade záberu pozemku vo vlastníctve SR v správe SVP, š. p. požadujeme doriešiť majetkovoprávny vzťah osobitnou žiadosťou s našim odborom správy majetku na OZ Košice.

d) Okresný úrad Bardejov, odbor starostlivosti o životné prostredie, orgán štátnej vodnej správy, Dlhý rad 16, 085 01 Bardejov č. OU-BJ-OSZP-2020/003728-002 zo dňa 25.03.2020:

1. V textovej a grafickej časti projektovej dokumentácie žiadame detailne dopracovať akým

- technickým spôsobom bude uskutočnené križovanie drobného vodného toku „Chotárny potok“ – prítok významného vodného toku Topľa predpokladanou líniou stavbou.
2. Vlastník, správca a užívateľ stavby, objektu alebo zariadenia, ktoré je umiestnené na vodnom toku, križuje vodný tok alebo je v inundačnom území, je povinný vykonať opatrenia na zamedzenie alebo zmiernenie nebezpečenstva povodne alebo škodlivých následkov povodne na ochranu života, zdravia, majetku, životného prostredia, kultúrneho dedičstva a hospodárskej činnosti pred povodňami (§ 37 zákona č. 7/2010 Z. z. o ochrane pred povodňami v znení neskorších predpisov).
 3. Konečná úprava križovania vodného toku „Chotárny potok“ (dno vodného toku a svahové línie) nesmie nepriaznivo ovplyvňovať prechod povodňových prietokov, nesmie presahovať do prietočného profilu vodného toku, rešpektovať tvar a sklon podľa súčasného stavu koryta toku.
 4. Stavbou narušený terén brehu koryta vodného toku upraviť tak, aby slúžil k ochrane a stabilizácii brehov, zaisteniu inundačného územia a splňal aj estetickú úpravu.
 5. V rámci priestorového usporiadania predpokladanej stavby požadujeme rešpektovať vymedzený 5,0 m pobrežný pozemok od brehovej čiary drobných vodných tokov podľa ustanovenia § 49 ods. 2 vodného zákona, z dôvodu zabezpečenia výkonu správy vodného toku a správy vodných stavieb alebo zariadení.
 6. Pri realizácii stavby nesmie dôjsť k uskladneniu stavebného materiálu do vodného toku, resp. do vymedzeného pobrežného pozemku od brehovej čiary vodného toku podľa ustanovenia § 49 ods. 2 vodného zákona, okrem súvisiacej úpravy vodného toku v predmetnom úseku.
 7. Požiadajte o záväzné stanovisko príslušného správcu vodných tokov vzhľadom k tomu, že navrhovaná trasa predpokladanej líniovej stavby „ROZŠÍRENIE NN SIETE BARDEJOV, PRIEMYSELNÁ ULICA“ križuje drobný vodný tok „Chotárny potok“ – prítok vodohospodársky významného toku „Topľa“.
 8. Druh transformátora (s inhibovaným alebo ekologickým olejom) musí vyhovovať požiadavkám ochrany životného prostredia.
 9. Zberná vaňa, ktorá bude slúžiť pre zadržanie transformátorového oleja v prípade havárie transformátora, musí byť hermetická (nepriepustná voči úniku znečisťujúcich látok, vodotesná). Samotná konštrukcia musí odolávať predpokladanému zaťaženiu.
 10. Na uskutočnenie stavieb vo vodách a na pobrežných pozemkoch, stavieb v inundačných územiach a v ochranných pásmach vodárenských zdrojov sa vyžaduje súhlas orgánu štátnej vodnej správy podľa ustanovenia § 27 ods. 1 písm. a) vodného zákona a na uskutočnenie nových trafostaníc, ktorých súčasťou budú zriadené nádrže znečisťujúcich látok – havarijné zberné vane pre zadržiavanie transformátorového oleja v prípade havárie transformátora, sa vyžaduje súhlas orgánu štátnej vodnej správy podľa ustanovenia § 27 ods. 1 písm. c) vodného zákona, ktorý je podkladom pre stavebné povolenie podľa ustanovenia § 140b zákona č. 50/1976 Zb. o územnom plánovaní a stavebnom poriadku v znení neskorších predpisov.
 11. Projektovú dokumentáciu k stavebnému konaniu žiadame predložiť ako podklad pre vydanie súhlasu podľa § 27 ods. 1 písm. a) vodného zákona spolu so stanoviskom správcu vodného toku.
 12. Pri zaobchádzaní so znečisťujúcimi látkami je potrebné dodržiavať ustanovenie § 39 vodného zákona a s ním súvisiace právne a osobitné predpisy, ktoré ustanovujú za akých podmienok možno s takýmito látkami zaobchádzať z hľadiska ochrany kvality povrchových a podzemných vôd (zákon č. 79/2015 Z. z. o odpadoch a o zmene a doplnení niektorých zákonov, vyhláška MŽP SR č. 200/2018 Z. z., ktorou sa ustanovujú podrobnosti o zaobchádzaní so znečisťujúcimi látkami, o náležitostiach havarijného plánu a o postupe pri riešení mimoriadneho zhoršenia vôd).
 13. Prípadné stínanie a odstraňovanie stromov a krov v korytách vodných tokov, na pobrežných pozemkoch a v inundačných územiach si vyžaduje povolenie príslušného orgánu štátnej správy podľa § 23 ods. 1 písm. a) vodného zákona.
- e) Okresný úrad Bardejov, odbor starostlivosti o životné prostredie, orgán štátnej správy odpadového hospodárstva, Dlhý rad 16, 085 01 Bardejov č. OU-BJ-OSZP-2020/003738-002 zo dňa 20.02.2020:

1. Pri realizácii stavby dodržiavať hierarchiu odpadového hospodárstva, to znamená predchádzať vzniku odpadov, uprednostňovať prípravu na opätovné použitie, recykláciu, iné zhodnocovanie odpadov (energetické zhodnocovanie) pred ich zneškodnením.
 2. Odovzdať odpady len osobe oprávnenej na nakladanie s odpadmi.
 3. Stavebné odpady vznikajúce pri výstavbe, údržbe, rekonštrukcii alebo demolácii komunikácie materiálovo zhodnotiť pri výstavbe, rekonštrukcii alebo údržbe komunikácií.
 4. V prípade vzniku nebezpečných odpadov nakladať s nimi v súlade s ustanovením § 25 zákona č. 79/2015 Z. z. o odpadoch a o zmene a doplnení niektorých zákonov v znení neskorších predpisov a plniť povinnosti pri preprave nebezpečného odpadu na území SR podľa § 26 zákona č. 79/2015 Z. z. o odpadoch a o zmene a doplnení niektorých zákonov v znení neskorších predpisov.
 5. V prípade, že pri realizácii predmetnej stavby /úprava jestvujúcej trafostanice/ vznikne odpad – použité polychlórované bifenyly, je povinnosťou držiteľa tohto odpadu nakladať s ním v súlade s § 79 zákona č. 79/2015 Z. z. o odpadoch a o zmene a doplnení niektorých zákonov v znení neskorších predpisov.
 6. Držiteľ odpadu je povinný skladovať odpad najdlhšie jeden rok alebo zhromažďovať odpad najdlhšie jeden rok pred jeho zneškodnením alebo najdlhšie tri roky pred jeho zhodnotením, na dlhšie zhromažďovanie odpadu je povinnosťou pôvodcu odpadu požiadať o súhlas orgán štátnej správy odpadového hospodárstva.
 7. Ku kolaudačnému konaniu predložiť evidenciu o druhoch a množstve odpadov vzniknutých pri realizácii predmetnej stavby a o nakladaní s nimi a doklad o zabezpečení zhodnotenia resp. zneškodnenia odpadov z predmetnej stavby.
- f) Okresné riaditeľstvo policajného zboru v Bardejove, okresný dopravný inšpektorát, Partizánska 42, 085 01 Bardejov č. ORPZ-BJ-ODI1-90-020/2020 zo dňa 30.06.2020:
- trasa vedenia bude umiestnená v bezpečnej vzdialenosti od cesty III/3533 tak, aby v súvislosti s realizáciou stavby obmedzenie cestnej premávky bolo minimálne a prípadná uzávierka pozemnej komunikácie trvala čo najkratší čas,
 - ak dôjde k zásahu do cestného telesa pozemnej komunikácie, bude bezpečnosť a plynulosť cestnej premávky dotknutého pracoviska zabezpečená dočasným dopravným značením.
 - spracovaný projekt dočasného dopravného značenia (po jednotlivých etapách) žiadame predložiť k odsúhlaseniu v 3 výtlačkoch,
 - v súvislosti so zásahom do pozemnej komunikácie je potrebné požiadať cestný správny orgán o príslušné povolenia (povolenie na uzávierku, súhlas na zvláštne užívanie dotknutej pozemnej komunikácie – stanoví cestný správny orgán) a tieto predložiť na ODI OR PZ k odsúhlaseniu,
 - o povolenie a určenie dočasného dopravného značenia počas realizácie stavby je potrebné požiadať príslušný cestný orgán v zmysle zákona č. 135/1961 Zb. o pozemných komunikáciách (cestný zákon).
- g) Bardejovský podnik služieb BAPOS, mestský podnik, Štefánikova 786, 085 88 Bardejov č. 215/2020 zo dňa 24.02.2020:
- Na daných parcelách (KN3828/62, 3828/52, 3828/57, 3828/61, 4258/2, 4258/4, 3830/1) má BAPOS, m. p. podzemné elektrické siete verejného osvetlenia a preto je potrebné požiadať o presné vytýčenie podzemných elektrických vedení.
 - Z dôvodu čistenia a údržby MsK (leto/zima) zabezpečí žiadateľ o zákaz parkovania vozidiel na miestnej komunikácii a chodníku.
 - Počas výstavby bude stavebník zabezpečovať na svoje náklady čistenie komunikácií od nánosov blata a iného znečistenia zo staveniska.
 - Žiadateľ bude mať počas výstavby zriadené dočasné dopravné značenie odsúhlasené DI Bardejov.
 - Žiadateľ uvedie po ukončení prác cestu a okolie výkopových prác do pôvodného stavu na vlastné náklady podľa požiadaviek mestského podniku BAPOS a požiada BAPOS m. p. o jej

prevzatie.

h) Slovak Telekom, a.s., Bajkalská 28, 817 62 Bratislava č. 6612004250 zo dňa 14.02.2020:

1. Existujúce zariadenia sú chránené ochranným pásmom (§ 68 zákona č. 351/2011 Z. z.) a zároveň je potrebné dodržať ustanovenie § 65 zákona č. 351/2011 Z. z. o ochrane proti rušeniu.
2. Stavebník alebo ním poverená osoba je povinná v prípade ak zistil, že jeho zámer, pre ktorý podal uvedenú žiadosť je v kolízii so SEK Slovak Telekom, a.s. a/alebo DIGI SLOVAKIA, s.r.o. alebo zasahuje do ochranného pásma týchto sietí (najneskôr pred spracovaním projektovej dokumentácie stavby), vyzvať spoločnosť Slovak Telekom, a.s. na stanovenie konkrétnych podmienok ochrany alebo predloženia SEK prostredníctvom zamestnanca spoločnosti povereného správou sietí.
3. V zmysle § 66 ods. 7 zákona č. 351/2011 Z. z. o elektronických komunikáciách sa do objektu stavby musí zakresliť priebeh všetkých zariadení v mieste stavby. Za splnenie tejto povinnosti zodpovedá projektant.
4. Zároveň upozorňujeme stavebníka, že v zmysle § 66 ods. 10 zákona č. 351/2011 Z. z. je potrebné uzavrieť dohodu o podmienkach prekládky telekomunikačných vedení s vlastníkom dotknutých SEK. Bez uzavretia dohody nie je možné preložiť zrealizovať prekládku SEK.
5. Upozorňujeme žiadateľa, že v textovej časti vykonávajúceho projektu musí figurovať podmienka spoločnosti Slovak Telekom, a.s. a DIGI SLOVAKIA, s.r.o. o zázake zriaďovania skládok materiálu a zriaďovania stavebných dvorov počas výstavby na existujúcich podzemných kábloch a projektovaných trasách prekládok podzemných telekomunikačných vedení a zariadení.
6. V prípade ak na Vami definovanom území v žiadosti o vyjadrenie sa nachádza nadzemná telekomunikačná sieť, ktorá je vo vlastníctve Slovak Telekom a.s. a/alebo DIGI SLOVAKIA, s.r.o., je potrebné zo strany žiadateľa zabezpečiť nadzemnú sieť proti poškodeniu alebo narušeniu ochranného pásma.
7. Pred realizáciou výkopových prác je stavebník povinný požiadať o vytýčenie polohy SEK spoločnosti Slovak Telekom, a.s. a DIGI SLOVAKIA, s.r.o. na povrchu terénu. Vzhľadom k tomu, že na Vašom záujmovom území sa môžu nachádzať zariadenia iných prevádzkovateľov, ako sú napr. rádiové zariadenia, rádiové trasy, televízne káblkové rozvody, týmto upozorňujeme žiadateľa na povinnosť vyžiadať si obdobné vyjadrenie od prevádzkovateľov týchto zariadení.
8. Stavebník alebo ním poverená osoba je povinná bez ohľadu na vyššie uvedené body dodržiavať pri svojej činnosti aj Všeobecné podmienky ochrany SEK, ktoré tvoria prílohu vyjadrenia.
9. Stavebník je povinný dodržať aj Všeobecné podmienky ochrany SEK, ktoré sú neoddeliteľnou súčasťou tohto stanoviska.

i) Mesto Bardejov, Mestský úrad Bardejov, Oddelenie komunálnych činností a dopravy, referát dopravy a špeciálny stavebný úrad, Radničné námestie č. 16, 085 01 Bardejov č. KČaD-314/2020 zo dňa 21.04.2020:

- Všetky križovania NN kábla s uvedeným chodníkom realizovať pretláčaním. V prípade nevyhnutného umiestnenia NN kábla do chodníka požadujeme previesť asfaltovú úpravu chodníka v celkovej dĺžke rozkopávky o celkovej šírke chodníka vrátane dodržania jednotlivých konštrukčných vrstiev pod uvedenou povrchovou úpravou chodníka.
- Minimálne 30 dní pred začatím realizácie líniovej stavby požiada investor alebo ním poverený zástupca cestný správny orgán o vydanie povolenia v zmysle príslušných ustanovení zákona č. 135/1961 Zb. o podzemných komunikáciách (cestný zákon) v znení neskorších predpisov.

Pripomienky a námietky účastníkov konania : neboli vznesené.

Toto rozhodnutie, v zmysle § 40 ods. 1 stavebného zákona v znení neskorších predpisov, platí tri roky odo dňa, keď nadobudlo právoplatnosť.

Nestráca však platnosť, pokiaľ bola v tejto lehote podaná žiadosť o stavebné povolenie stavby umiestnenej týmto rozhodnutím.

O d ô v o d n e n i e

Dňa 20.04.2020 podal navrhovateľ na Mesto Bardejov, ako príslušný stavebný úrad, návrh na vydanie územného rozhodnutia o umiestnení stavby podľa § 35 stavebného zákona a § 3 vyhlášky č. 453/2000 Z. z. K návrhu na vydanie územného rozhodnutia bolo predložené plnomocenstvo spoločnosti Východoslovenskej distribučnej, a.s., so sídlom v Košiciach, Mlynská č. 31, IČO: 36 599 361 splnomocniteľovi ŠARIŠ CENTRUM, a.s. so sídlom Námestie SNP 1, 085 01 Bardejov, IČO: 35 756 551 na zastupovanie v súvislosti s rekonštrukciou, rozvojom a rozšírením časti distribučnej sústavy v rámci stavby „Bardejov, Priemyselná – TS, NN“ – na zastupovanie za účelom získania právoplatného rozhodnutia o umiestnení stavby a právoplatného stavebného povolenia v zmysle zák. č. 50/1976 Zb. o územnom plánovaní a stavebnom poriadku (stavebný zákon) v platnom znení v súvislosti so stavbou a na všetky právne úkony spojené s týmito konaniami.

Predmetom návrhu na vydanie územného rozhodnutia je umiestnenie líniovej stavby „ROZŠÍRENIE NN SIETE BARDEJOV, PRIEMYSELNÁ ulica“ – líniová stavba na pozemkoch parc. č. C KN 3828/62 a C KN 3828/6 vedených na LV č. 8518, parc. č. C KN 4258/5 vedenom na LV č. 6279, parc. č. C KN 4258/2 vedenom na LV č. 15742, parc. č. C KN 3828/61 vedenom na LV č. 14529, parc. č. C KN 3828/57 vedenom na LV č. 6566, parc. č. C KN 3828/52 vedenom na LV č. 6409, parc. č. C KN 4258/4 vedenom na LV č. 6279 a parc. č. C KN 3830/1 vedenom na LV č. 7759 v katastrálnom území Bardejov.

Predložený návrh na vydanie územného rozhodnutia, ako aj projektovú dokumentáciu preskúmal stavebný úrad z hľadísk uvedených v § 37 stavebného zákona a zistil, že návrh obsahuje predpísané náležitosti, ktoré ustanovuje § 3 vyhlášky č. 453/2000 Z. z.

Umiestnenie líniovej stavby zodpovedá podmienkam z hľadiska starostlivosti o životné prostredie, resp. že týmto podmienkam neodporuje, ani životné prostredie neohrozuje a že jej umiestnenie vyhovuje všeobecným technickým požiadavkám na výstavbu.

Stavebný úrad v zmysle § 36 stavebného zákona oznámil začatie územného konania všetkým účastníkom konania verejnou vyhláškou a dotknutým orgánom jednotlivo listom č. ŽP 1411/2020 zo dňa 21.07.2020 a nariadil ústne pojednávanie spojené s miestnym zisťovaním na deň 13.08.2020.

Ústneho pojednávania spojeného s miestnym zisťovaním sa dňa 13.08.2020 zúčastnili: Jozef Pasternák a Mgr. Ivan Kostura – BAPOS, m. p. Bardejov, Ing. Pavol Fotta – v zastúpení ŠARIŠ CENTRUM, a.s., Ing. Rastislav Fecilák – stavebný dozor, JUDr. Zuzana Šothová - Mesto Bardejov, MsÚ, Odd. ŽP, Ing. Ľubomír Derco – OÚ Bardejov, OSoŽP.

Ku konaniu neboli vznesené účastníkmi konania ani dotknutými orgánmi žiadne pripomienky ani námietky.

K návrhu na vydanie územného rozhodnutia boli priložené rozhodnutia, stanoviská, vyjadrenia, súhlasy, posúdenia alebo iné opatrenia a to od: VSD, a.s., Mlynská 31 Košice – plnomocenstvo zo dňa 20.12.2019, zmluva o uzavretí budúcej zmluvy č. ZoP/2019/448 – BZ zo dňa 19.12.2019, vyjadrenie č. 19218/2019/ zo dňa 04.11.2019; VVS, a.s., závod Bardejov, Duklianska 3, 085 64 Bardejov č. 19843/2020/O zo dňa 18.02.2020; SPP distribúcia, a.s. Mlynské nivy 44/b, 825 11 Bratislava č. TD/NS/0184/2020/Uh zo dňa 05.03.2020; Správa a údržba ciest PSK, oblasť Bardejov, Štefánikova 789, 085 01 Bardejov č. SUCPSK-BJ/123/2020 zo dňa 02.04.2020; OÚ Bardejov, odbor cestnej dopravy a pozemných komunikácií, Dlhý rad 16, 085 01 Bardejov č. OU-BJ-OCDPK-2020/005335-002 zo dňa 01.04.2020; SVP, š. p., Odštepny závod Košice, Ďumbierska 14, 041 59 Košice, Správa povodia Bodrogu, M. R. Štefánika 25, 075 01 Trebišov č. CS SVP OZ KE 21/2020/154 zo dňa 20.04.2020; OÚ Bardejov, odbor starostlivosti o životné prostredie, Dlhý rad 16, 085 01 Bardejov č. OU-BJ-OSZP-2020-003728-002 zo dňa 25.03.2020, č. OU-BJ-OSZP-2020/003738-002 zo dňa 20.02.2020 a č. OU-BJ-

OSZP-2020/003654-002 zo dňa 07.04.2020; Okresne riaditeľstvo policajného zboru v Bardejove, okresný dopravný inšpektorát, Partizánska 42, 085 01 Bardejov č. ORPZ-BJ-ODI1-90-020/2020 zo dňa 30.06.2020; Bardejovský podnik služieb BAPOS, m. p., Štefánikova 786, 085 88 Bardejov č. 215/2020 zo dňa 24.02.2020; OR HaZZ v Bardejove, Štefánikova 685/1, 085 01 Bardejov č. ORHZ-BJ2-2020/000159-002 zo dňa 30.06.2020; Mesto Bardejov, MsÚ Bardejov, oddelenie správy majetku, Radničné námestie č. 16, 085 01 Bardejov – výpis z uznesenia č. 22/2020 zo zasadnutia mestskej rady dňa 12.06.2020 zo dňa 19.06.2020; Mesto Bardejov, MsÚ Bardejov, oddelenie komunálnych činností a dopravy, Radničné námestie č. 16, 085 01 Bardejov č. KČaD-314/2020 zo dňa 21.04.2020; Slovak Telekom, a.s., Bajkalská 28, 817 62 Bratislava č. 6612004250 zo dňa 14.02.2020; UPC BROADBAND SLOVAKIA, s.r.o., Alvinczyho č. 14, 040 01 Košice č. 637/2020 zo dňa 25.05.2020; ORANGE SLOVENSKO, a.s., v z. MICHLOVSKY, spol. s r.o., Letná 796/9, 921 01 Piešťany č. KE-0636/2020 zo dňa 07.04.2020; Proxis, spol. s r.o., Slovenská 1, 085 01 Bardejov č. V20030301 zo dňa 03.03.2020 a súhlasy vlastníkov alebo správcov dotknutých nehnuteľností.

Ich stanoviská boli skoorinované a zahrnuté do podmienok tohto rozhodnutia.

Umiestnenie líniovej stavby je v súlade so schváleným Územným plánom mesta Bardejov a so všeobecnými technickými požiadavkami určenými vo vyhláske č. 532/2002 Z. z.

Stavebný úrad v priebehu konania nenašiel dôvody, ktoré by bránili vydaniu rozhodnutia o umiestnení stavby a preto rozhodol tak, ako je to uvedené vo výrokovej časti tohto rozhodnutia.

Poučenie

Proti tomuto rozhodnutiu, podľa § 53 a nasl. zákona č. 71/1967 Zb. o správnom konaní (správny poriadok) v znení neskorších predpisov, majú účastníci konania právo podať odvolanie na Mesto Bardejov, Radničné námestie č. 16, 085 01 Bardejov v lehote 15 dní odo dňa oznámenia tohto rozhodnutia.

Toto rozhodnutie je preskúmateľné súdom až po vyčerpaní riadnych opravných prostriedkov.

Toto rozhodnutie sa v súlade s § 42 ods. 2 stavebného zákona doručuje účastníkom konania formou verejnej vyhlášky a musí byť vyvesené po dobu 15 dní spôsobom v miestne obvyklým, na úradných tabuliach a súčasne na webovom sídle Mesta Bardejov.

MUDr. Boris Hanuščak
primátor mesta

Vyvesené :

Zvesené :


Vybavuje : JUDr. Zuzana Šothová
+421 54 4862 162

Vedúci oddelenia : Ing. Slavomír Kmecik

slavomir.kmecik@bardejov.sk

Doručuje sa:

1. Okresný úrad Bardejov, odbor starostlivosti o životné prostredie, Dlhý rad 16, 085 01 Bardejov
2. SVP, š.p., Odštepny závod Košice, Správa povodia Bodrogu, M. R. Štefánika č. 25, 075 01 Trebišov
3. Okresný úrad Bardejov, odbor cestnej dopravy a pozemných komunikácií, Dlhý rad 16, 085 01 Bardejov
4. Správa a údržba ciest Prešovského samosprávneho kraja, Oblasť Bardejov, Štefánikova 789, 085 01 Bardejov
5. Okresné riaditeľstvo policajného zboru v Bardejove, okresný dopravný inšpektorát, Partizánska 42, 085 01 Bardejov
6. Bardejovský podnik služieb BAPOS, m. p., Štefánikova 786, 085 88 Bardejov
7. VVS, a.s., Závod Bardejov, Duklianska 3, 085 64 Bardejov
8. SPP distribúcia, a.s., Mlynské nivy 44/b, 825 11 Bratislava
9. VSD, a.s, Mlynská 31, 042 91 Košice
10. Slovak Telekom, a.s., Bajkalská 28, 817 62 Bratislava
11. Mesto Bardejov, MsÚ, odd. KČaD, Radničné námestie 16, 085 01 Bardejov

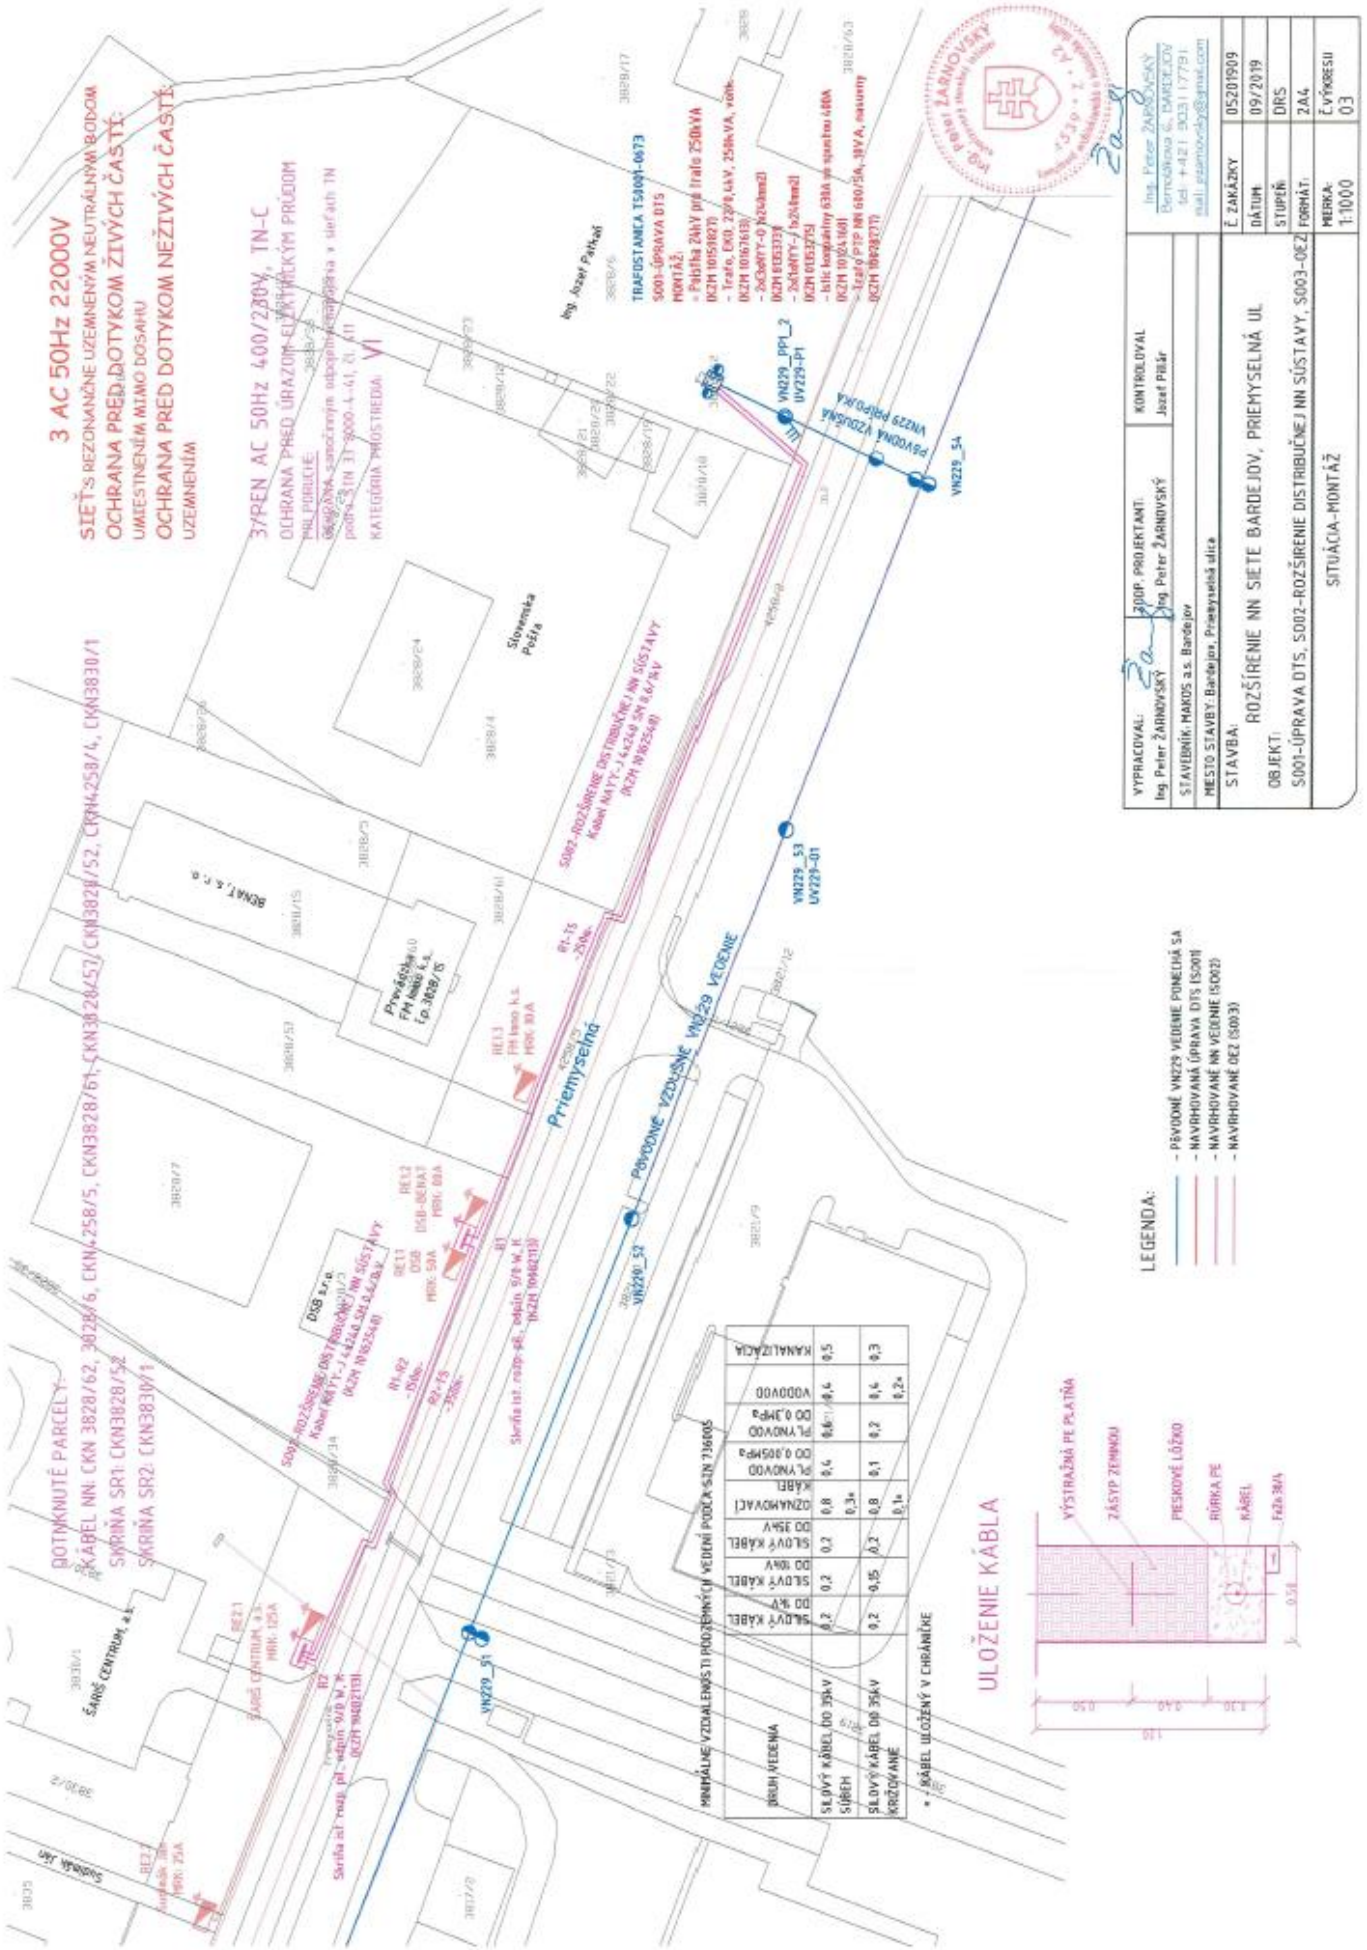

YPRACOVÁV: Ing. Peter ŽARNOVSKÝ	KONTROLOVAL: Jozef Pribár
STAVBEK: HAROS s.s. Bardejov	
Miesto stavby: Bardejov, Prvovonná ulica	
STAVBA: ROZŠÍRENIE NN SIETE BARDEJOV, PRIEMYSELNÁ UL.	
OBJEKT: S001-ÚPRAVA DTS, S002-ROZŠÍRENIE DISTRIBUČNEJ NN SÚSTAVY, S003-DEŽ	
Č. ZAKÁZKY: 05201909	Č. VÝROESU: 03
DÁTUM: 09/2019	STUPEŇ: DRS
FORMÁT: Z A 4	PRÍRKA: 1:1000
SITUÁCIA - MONTÁŽ	

- LEGENDA:**
- PŮVNÉ VN220 VEDENIE PONECHÁ SA
 - NAVRHOVANÁ ÚPRAVA DTS (S001)
 - NAVRHOVANÉ NN VEDENIE (S002)
 - NAVRHOVANÉ DEŽ (S003)

