

Mesto Bardejov



Všeobecne záväzné nariadenie mesta Bardejov č. 190/2021 o určení názvu ulice: “Pod Vinbargom“

MUDr. Boris Hanuščak
primátor mesta

Mestské zastupiteľstvo v Bardejove na základe ustanovenia § 6 ods.1 a v súlade s § 2b zákona SNR č. 369/1990 Zb. o obecnom zriadení v znení neskorších predpisov, plne rešpektujúc ďalšie právne predpisy, vydáva toto všeobecne záväzné nariadenie (ďalej len nariadenie):

Čl. I **Úvodné ustanovenia**

- (1) Účelom tohto nariadenia je určenie názvu ulice.
- (2) Pri určovaní názvu ulice sa postupuje v zmysle osobitných predpisov.¹⁾

Čl. II **Určenie názvu ulice**

Týmto nariadením sa v meste Bardejov určuje názov ulice: „ Pod Vinbargom „,

Čl. III **Popis a lokalizácia ulice**


- (1) Týmto VZN dôjde k predĺženiu ulice Pod Vinbargom od križovatky s ulicou J. Grešáka po parcelu CKN 5149/182.
- (2) Grafické znázornenie ulice je vyznačené v prílohe tohto nariadenia.

Čl. IV **Záverečné ustanovenia**

- (1) Na tomto všeobecne záväznom nariadení sa uznieslo a schválilo ho Mestské zastupiteľstvo v Bardejove dňa 7.10.2021 uznesením č. 161/2021.
- (2) Toto všeobecne záväzné nariadenie nadobúda účinnosť 15. dňom od vyvesenia na úradnej tabuli mesta, t.j. 26.10.2021
- (3) Schválený názov ulice zapíše Mesto Bardejov do evidencie názvov ulíc a verejných priestranstiev v prílohe VZN 40/2002 o označovaní ulíc a iných verejných priestranstiev

MUDr. Boris Hanuščak
primátor mesta

1) VZN mesta Bardejov č. 40/2002 o označovaní ulíc a iných verejných priestranstiev, § 1 až 3 vyhlášky MV SR č. 31/2003 Z.z., ktorou sa ustanovujú podrobnosti o označovaní ulíc a iných verejných priestranstiev a o číslovaní stavieb

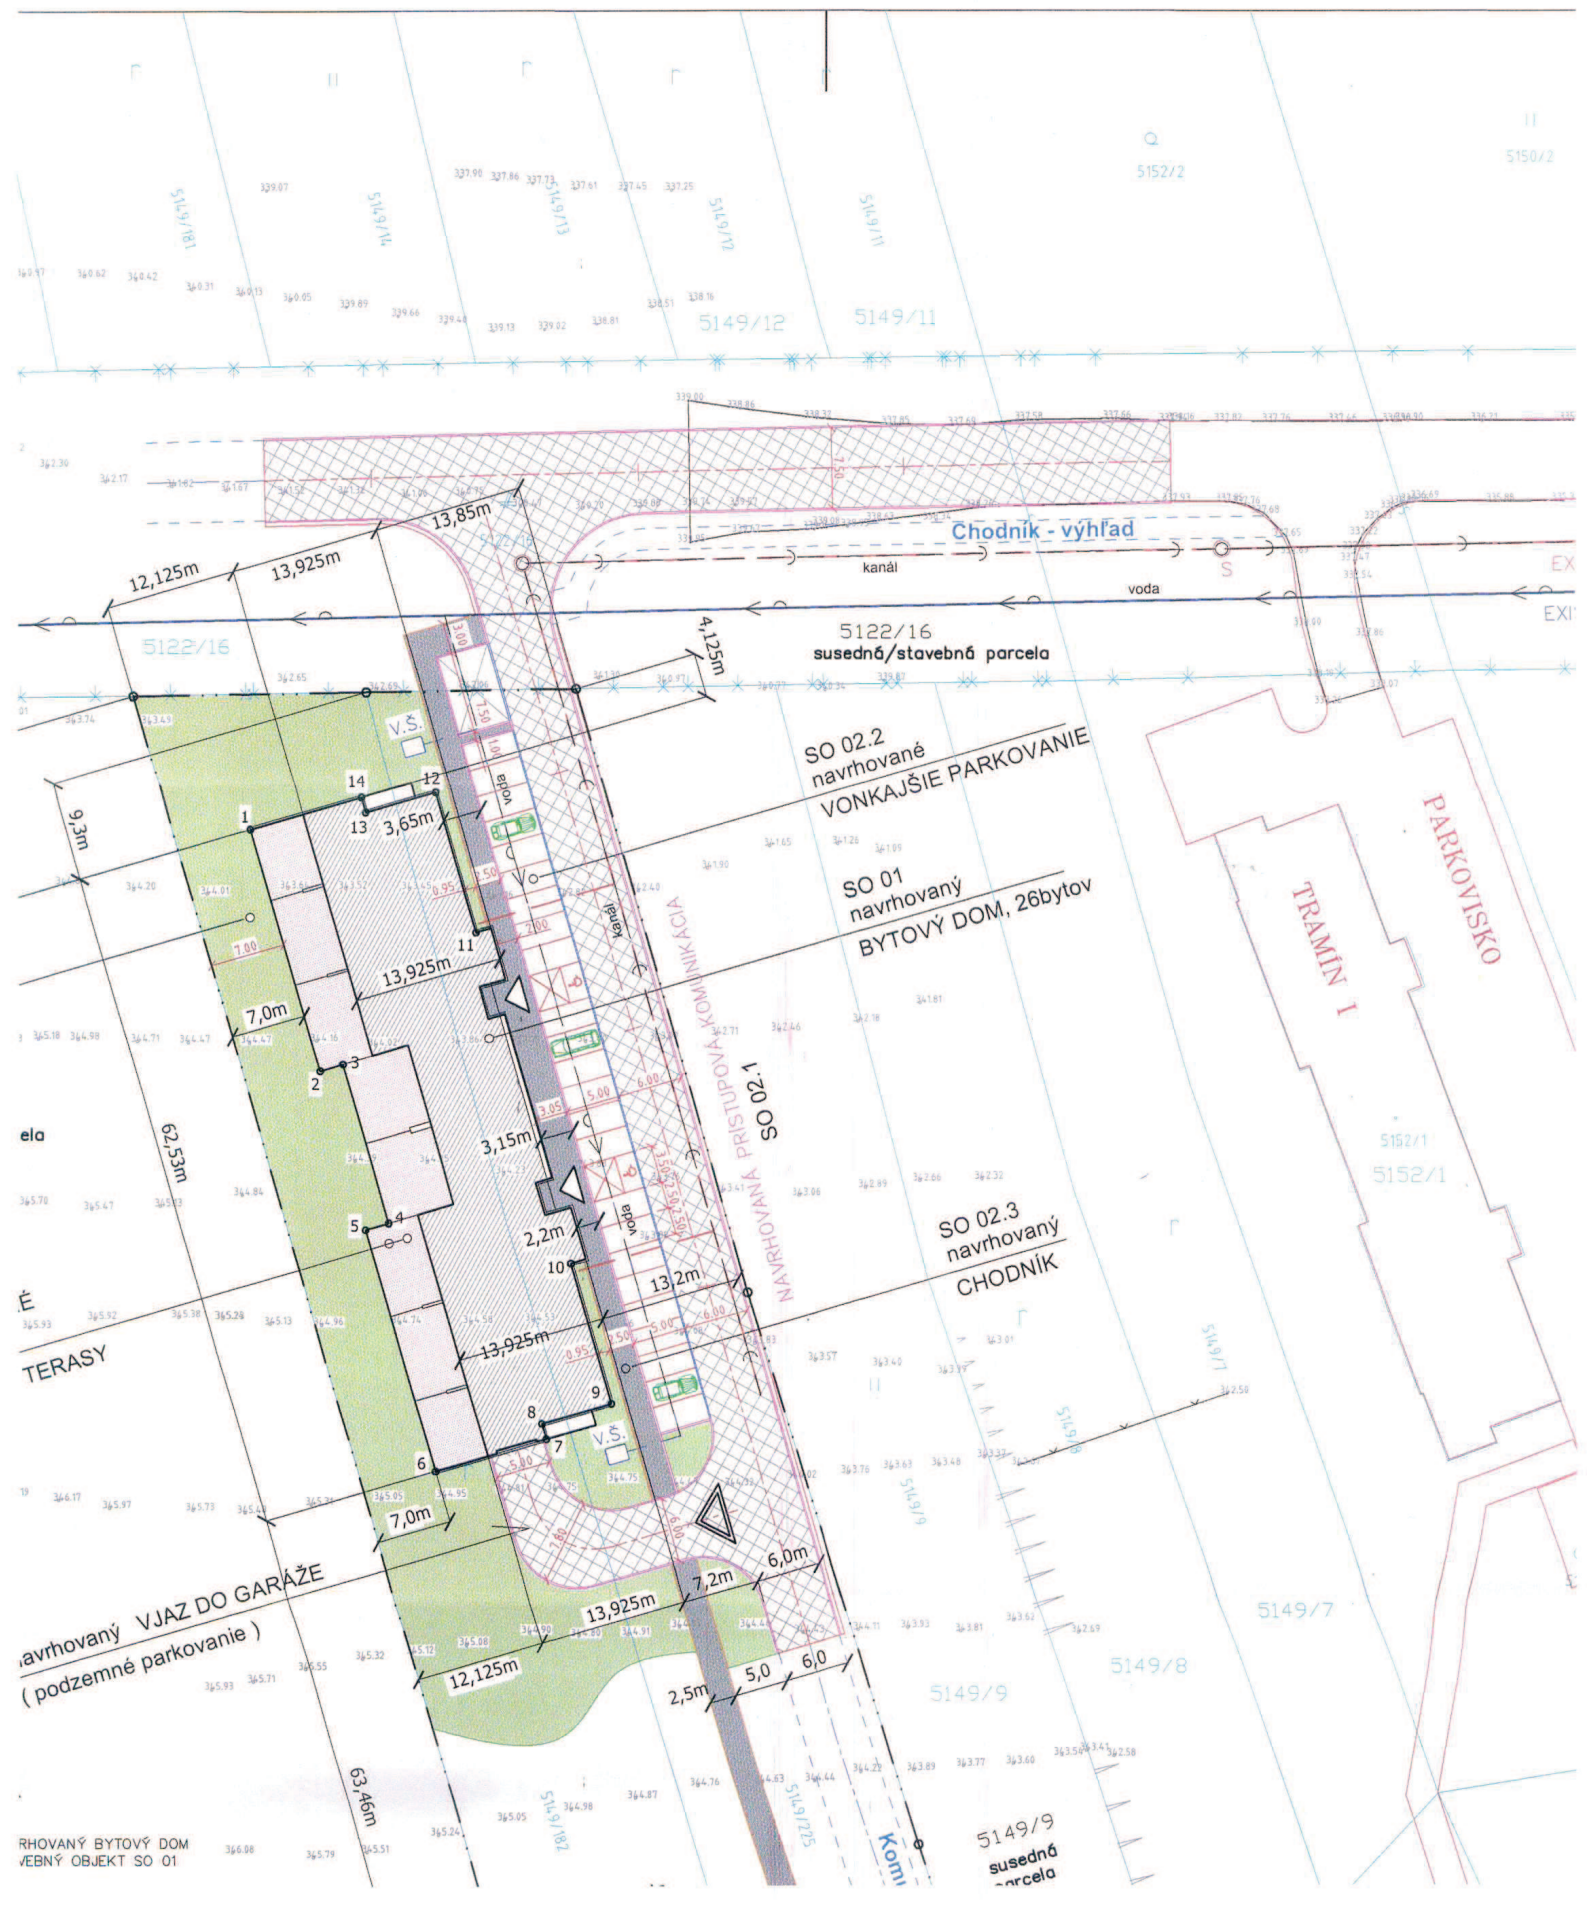

NAVHOVANÝ BYTOVÝ DOM
VEBNÝ OBJEKT SO 01

NAVHOVANÝ VJAZ DO GARÁŽE
(podzemné parkovanie)

SO 02.2
navrhované
VONKAJŠIE PARKOVANIE


SO 01
navrhovaný
BYTOVÝ DOM, 26bytov

SO 02.3
navrhovaný
CHODNÍK

Koml

PARKOVISKO

TRAMIN I

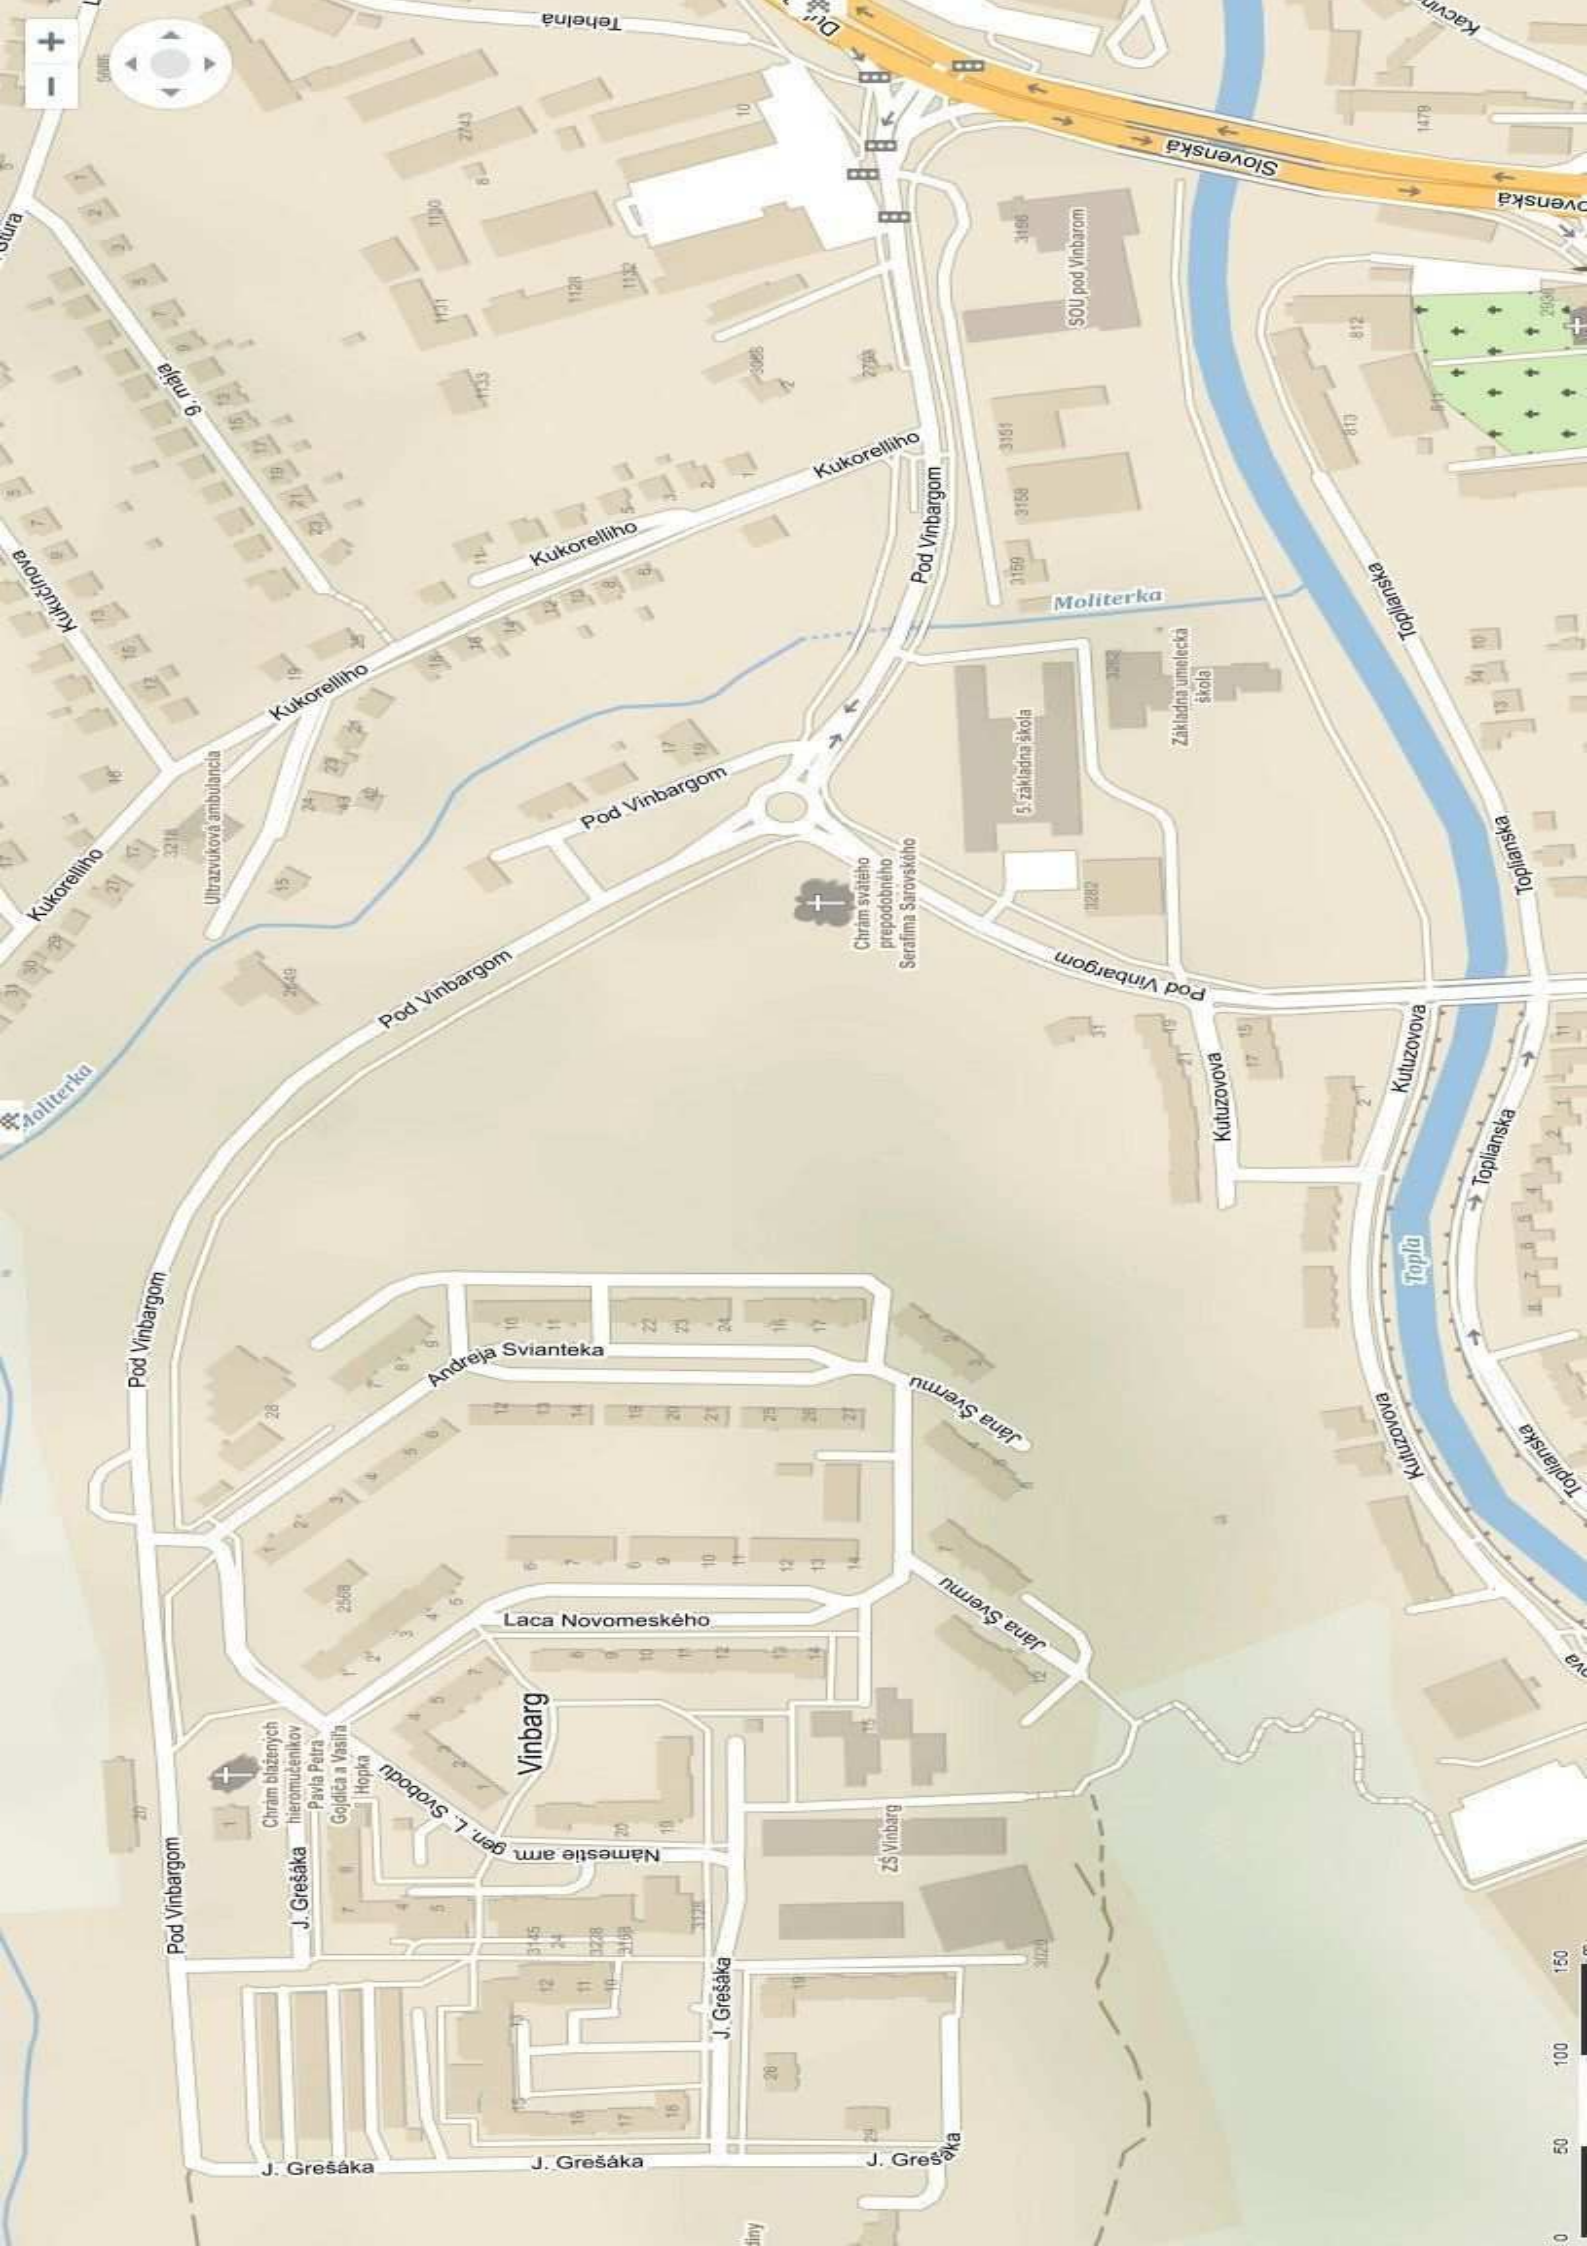

50 100 150