


Sídlisko Družba - sadové úpravy vnútrobloku

Súčasný stav - širšie vzťahy a inventarizácia drevín

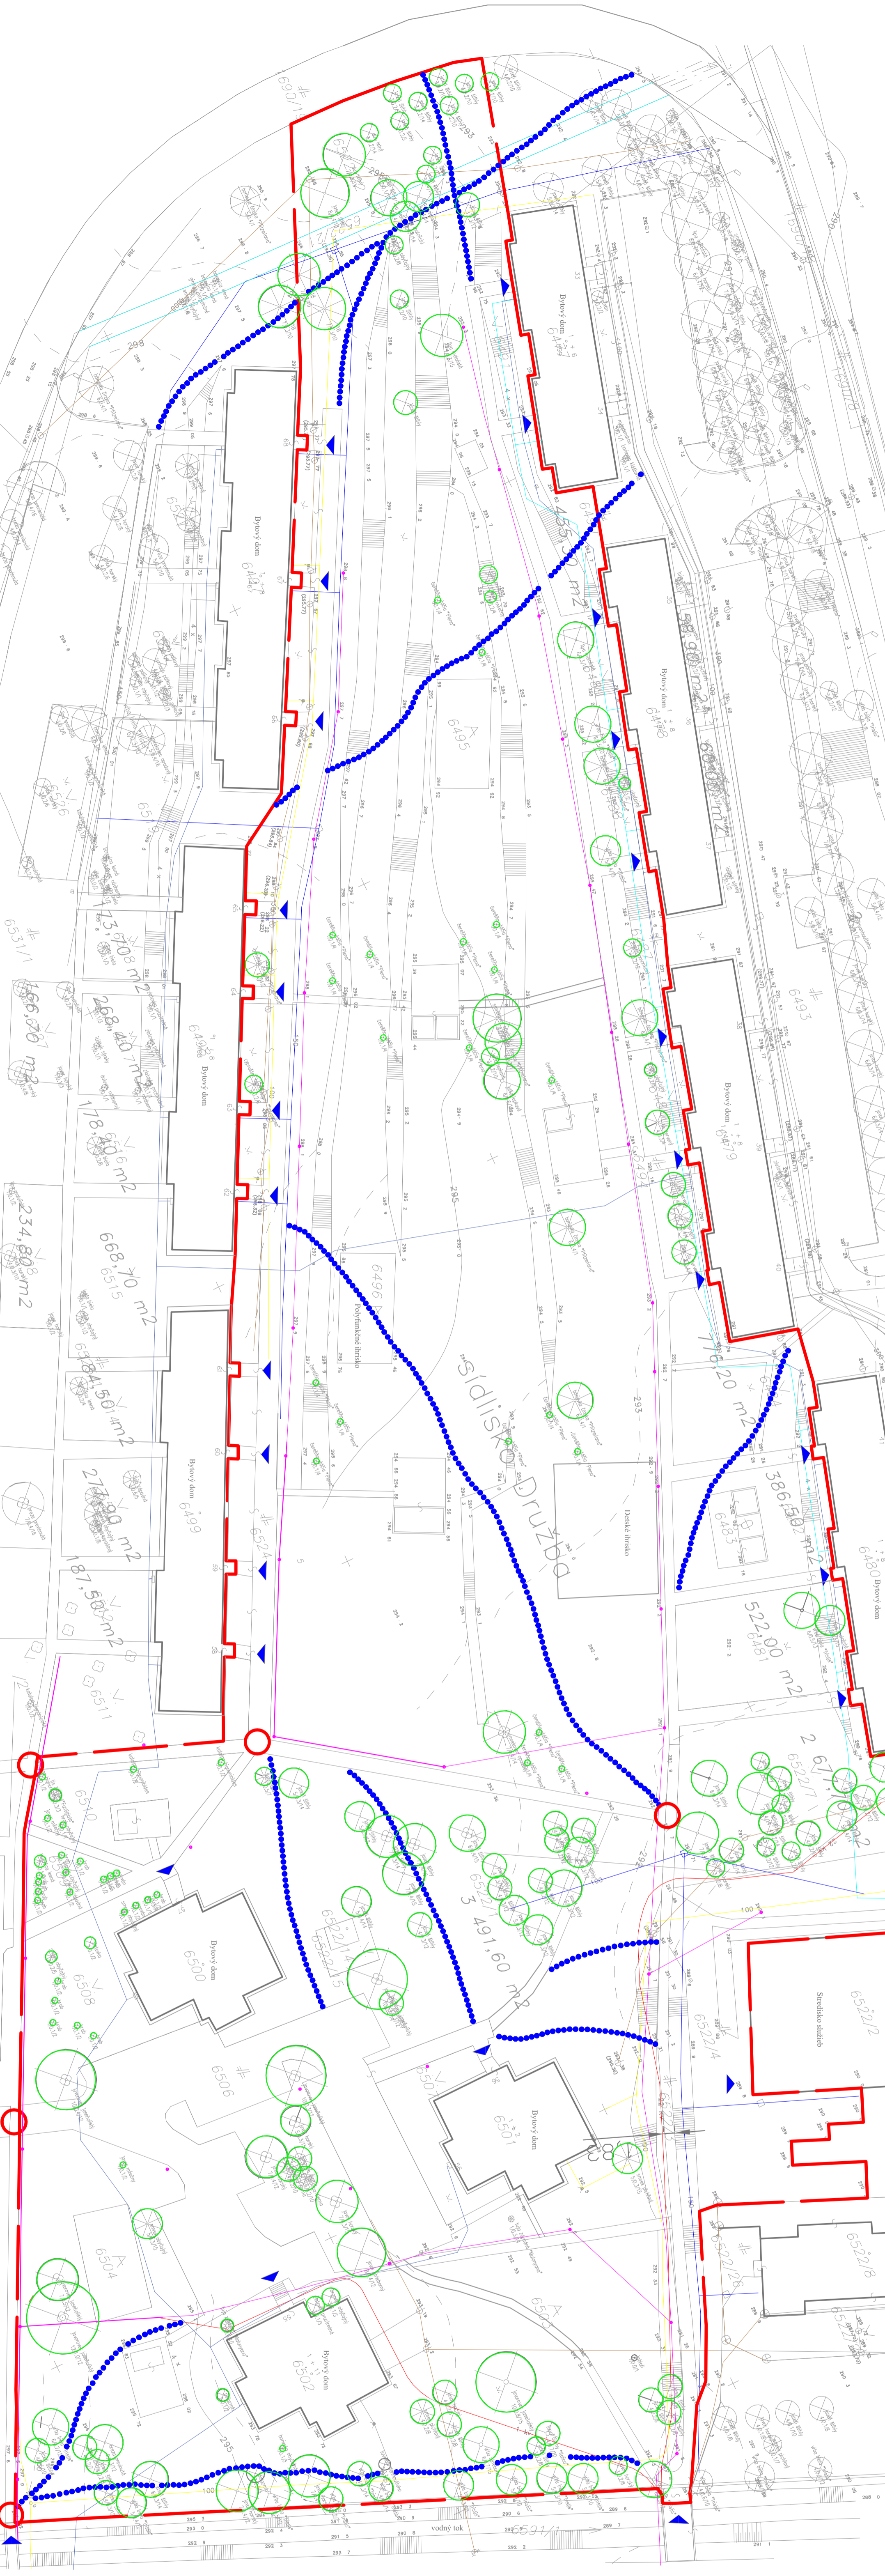


Legenda:

- hranica riešeneho územia
- nastupujúce riešenie objektu domu
- existujúce pešie cesty mimo sporených chodníkov
- hlavné dopravné uzly - križovatky
- voda
- kanalizácia
- plyn
- elektrina
- optika
- verejná osvetlenie
- teplovod
- existujúce dreviny - slovenský názov, pramen korny/pramen kamňa, výška dreviny



Investor :	Mesto Bardejov, Radničné námestie 16, Bardejov	Dr. Ing. Peter Demčko
Miesto staroby :	Bardejov, sídlisko Družba, ulica Pod papriňou	autorizovaný krajinný architekt
Autor riešenia :	Dr. Ing. Peter Demčko	Gorlická 9, 085 01 Bardejov
Zodpov. projektant :	Dr. Ing. Peter Demčko	
Stavba :		archit. štúdia
Sídlisko Družba - sadové úpravy vnútrobloku		
Časť :	Sadové úpravy	Mierka : 1 : 500
Obsah :	Súčasný stav - širšie vzťahy a inventarizácia drevín	Formát : 1220x16
		Dátum : 12/2016
		Č. výkresu : 1

 

Sídliisko Družba - sadové úpravy vnútrobloku

Navrhovaný stav - situácia

Legenda :

- existujúce ponechané stromy
- navrhované stromy
- exsistujúce kry - voľne rastúce solitéry a skupiny
- navrhované kry - voľne rastúce živé plochy
- navrhované solitéry a skupinové kry
- navrhované skupinové trvalky a trávy
- navrhované pokrývacie kry, trvalky
- úžitnik
- exsistujúce a navrhované parkovacie miesta
- navrhované parkovacie miesta pre osoby s ťažkou pohybovou schopnosťou a orientácie
- farebné odlišené betónová dlažba - prechody cez parkoviská
- farebné odlišené betónová dlažba - odpoveďadla
- betónová dlažba - chodníky
- vodný tok

- lavica
- oblúčková lavica
- sústik betónové
- klapka kolesová
- stĺpiky
- TKO komajter mobilný, plastový
- herné prvky deskového ihriska - hodičiek zvernutia, hodičiek, petlička
- fitness prvky ihriska pre dospelých
- plávajúce alebo vodný prvok v detských, športových obšp
- informačný panel
- osvetlenie
- hranice ríšebného územia

Investor :	Mesto Bardejov, kultúrne nariadenie I6, Bardejov	Dr Ling Peter Demisko
Miesto stavby :	Bardejov, sídlisko Družba, ul. Pod papromou	autorizovaný krajiny architekti
Autosť riešenia :	Dr Ling Peter Demisko	Geodická 9, 083 01 Bardejov
Zodpov. projektant :	Dr Ling Peter Demisko	
Správa :		
Sídliisko Družba - sadové úpravy vnútrobloku		
Časť :	Sadové úpravy	
Objekt :		
Datum :	12/2016	
Ossah :	Navrhovaný stav - situácia (časť A)	C - výkres : 2



Sídliisko Družba - sadové úpravy vnútrobloku

Navrhovaný stav - situácia

- existujúce ponechané stromy
- navrhované stromy
- existujúce kry - voľne rastúce solitéry a skupiny
- navrhované kry - voľne rastúce živé plochy
- navrhované solitérne a skupinové kry
- navrhované skupinové trvalky a trávy
- navrhované pokrývne kry, trvalky
- trávnik
- existujúce a navrhované parkovacie miesta
- navrhované parkovacie miesta pre osoby s obmedz. schopnosťou pohybu a orientácie
- osvetlenie
- hranica riešeneho územia
- farebne odlišená betónová dlažba - prechody cez parkoviská
- farebne odlišená betónová dlažba - odpočívadlá
- betónová dlažba - chodníky
- lavička
- oblúčková lavička
- sušiak bielizne
- klepač kobercov
- šľapáky
- herné prvky detského ihriska - hnojdiacie zvieratá, hnojdičky, preliezka
- fitness prvky ihriska pre dospelých
- plastika alebo vodný prvok v dlažbe, šírkový obsyp
- informačný panel

Investor :	Mesto Bardajov, Radničné námestie 16, Bardajov	Dr. Ing. Peter Demcko
Miesto stavby :	Bardajov, sídlisko Družba, ul. Pod papiernou	
Autor riešenia :	Dr. Ing. Peter Demcko	autorizovaný krajinný architekt Gorlická 9, 085 01 Bardajov
Zodpov. projektant :	Dr. Ing. Peter Demcko	
Stavba :	Sídliisko Družba - sadové úpravy vnútrobloku	Stupeň : štúdia
Časť :	Sadové úpravy	Mierka : 1 : 250
		Formát :
		Dátum : 12/2016
Obsah :	Navrhovaný stav - situácia (časť B)	Č. výkresu : 3



Sídlisko Družba - sadové úpravy vnútrobloku

Navrhovaný stav - situácia

Parkovisko existujúce



- existujúce ponechané stromy
- navrhované stromy
- existujúce kry - voľne rastúce soliéry a skupiny
- navrhované kry - voľne rastúce živé plochy
- navrhované soliérne a skupinové kry
- navrhované skupinové trvalky a trávy
- navrhované pokrývne kry, trvalky
- trávnik
- existujúce a navrhované parkovacie miesta
- navrhované parkovacie miesta pre osoby s obmedz. schopnosťou pohybu a orientácie
- osvetlenie
- hranica riešeného územia
- vodný tok

- farebne odlíšena betónová dlažba - prechody cez parkoviská
- farebne odlíšena betónová dlažba - odpočívadlá
- betónová dlažba - chodníky
- lavička
- sušiac bielizne
- klepac kobercov
- šľapáky
- herné prvky detského ihriska - hoidacie zvieratá, hoidačky, preliezka
- fitness prvky ihriska pre dospelých
- plastika alebo vodný prvok v dlažbe, štrkový obsyp
- informačný panel

Investor :	Mesto Bardejov, Radničné námestie 16, Bardejov	Dr. Ing. Peter Demčko	Dr. Ing. Peter Demčko
Miesto stavby :	Bardejov, sídlisko Družba, ul. Pod papierňou		autorizovaný krajinný architekt
Autor riešenia :	Dr. Ing. Peter Demčko		Gorlická 9, 085 01 Bardejov
Zodpov. projektant :	Dr. Ing. Peter Demčko		
Stavba :	Sídlisko Družba - sadové úpravy vnútrobloku	Stupň : štádia	
Časť :	Sadové úpravy	Mierka : 1 : 250	
		Formát :	
		Dátum : 12/2016	
Obsah :	Navrhovaný stav - situácia (časť C)	Č. výkresu :	4