



BARD NOVÁ VES

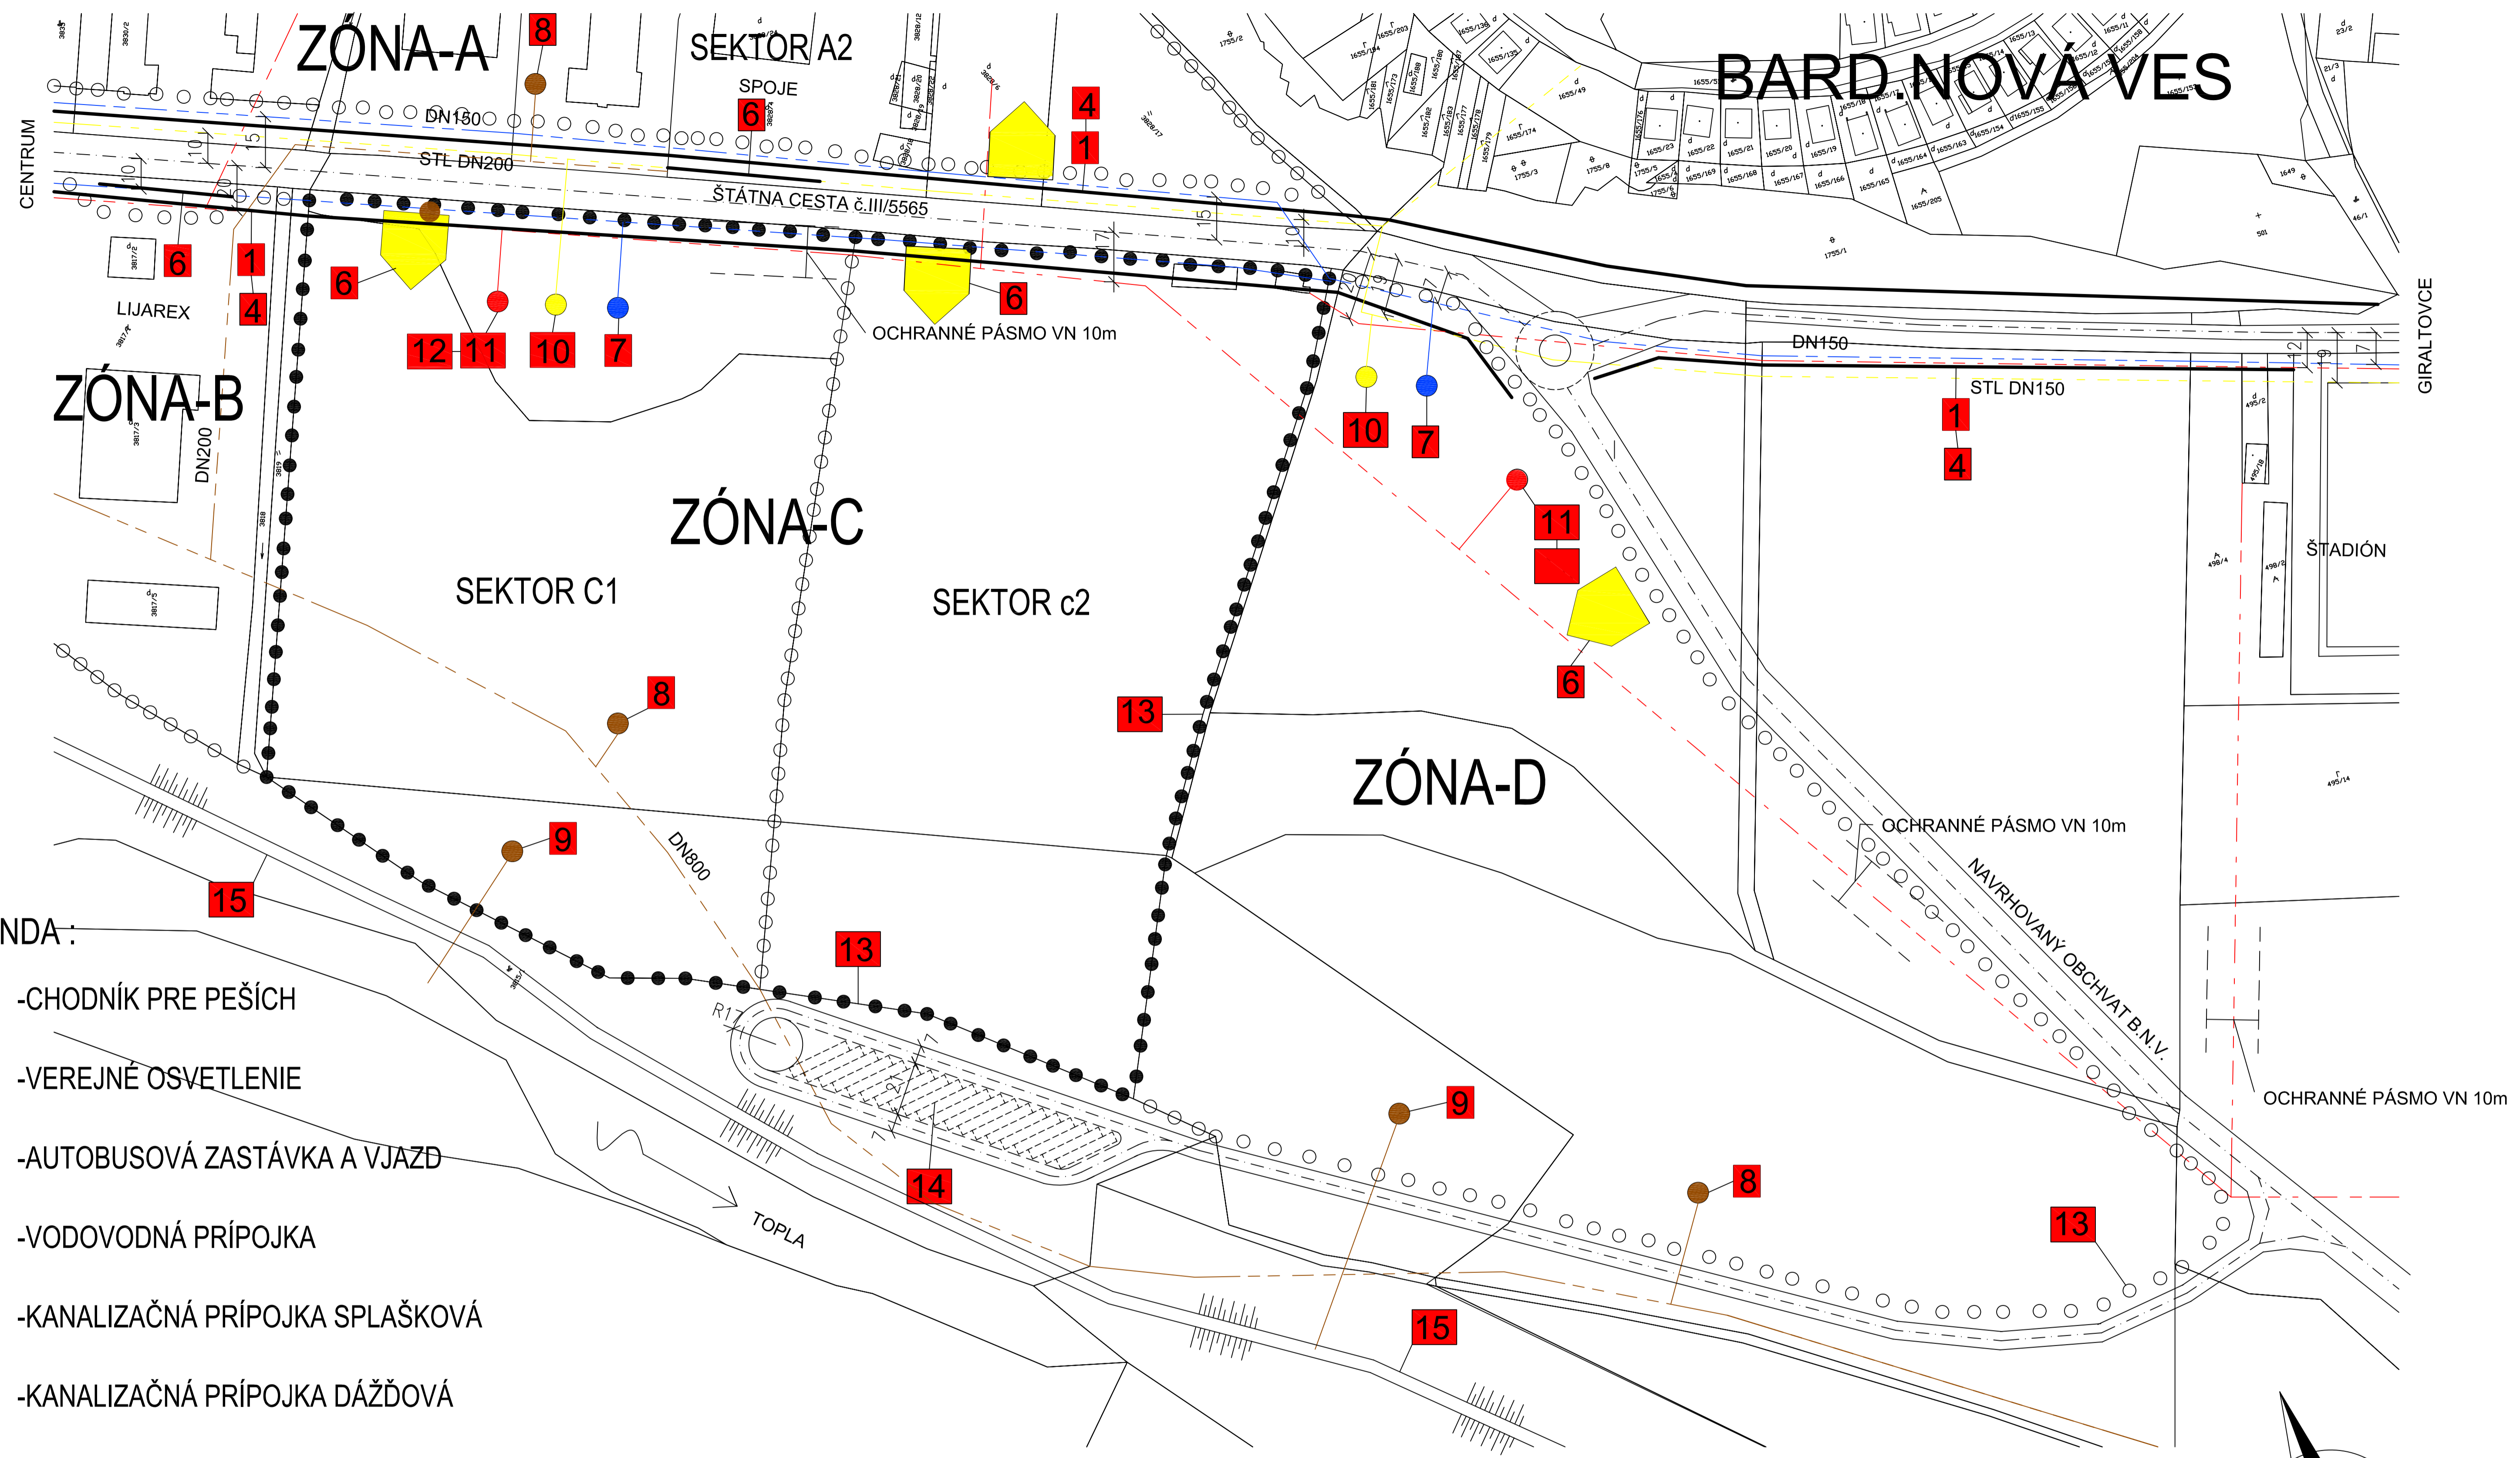


LEGENDA:

- 1** -CHODNÍK PRE PEŠÍCH
 - 4** -VEREJNÉ OSVETLENIE
 - 6** -AUTOBUSOVÁ ZASTÁVKA A VJAZD
 - 7** -VODOVODNÁ PRÍPOJKA
 - 8** -KANALIZAČNÁ PRÍPOJKA SPLAŠKOVÁ
 - 9** -KANALIZAČNÁ PRÍPOJKA DÁŽĎOVÁ
 - 10** -PLYNOVÁ PRÍPOJKA
 - 11** -VN ELEKTROPRÍPOJKA
 - 12** -TRAFOSTANICA
 - 13** -OPLOTENIE
 - 14** -PARKOVACIA PLOCHA PRE KAMIÓNY
 - 15** -PROTIPOVODŇOVÁ OCHRANA-HRÁDZA
- - - - -VODOVOD (ochranné pásmo 1,5m)
 - - - - -KANALIZÁCIA (ochranné pásmo 2,5m)
 - - - - -STL PLYNOVOD (ochranné pásmo 2m)
 - - - - -EL. VZDUŠNÉ VN VEDENIE (ochranné pásmo 10m)
 - - - - -EL.VZDUŠNÉ NN VEDENIE

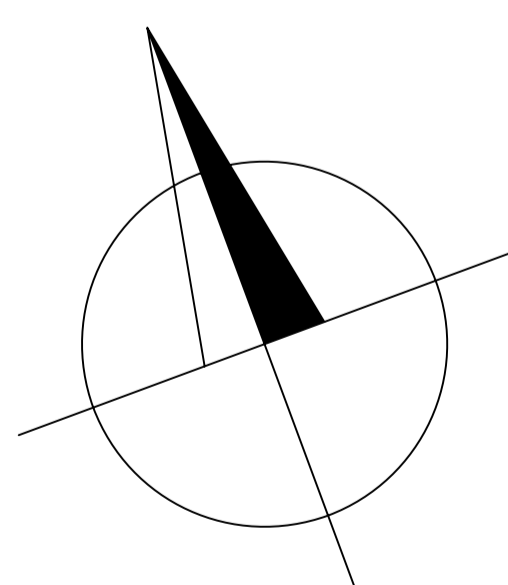

PRIEMYSELNÝ PARK BARDEJOV-SEVER

 

PREHLADNÁ SITUÁCIA

M1:2500