


# územný plán mesta Bardejov




## časť: Bardejovská Nová Ves

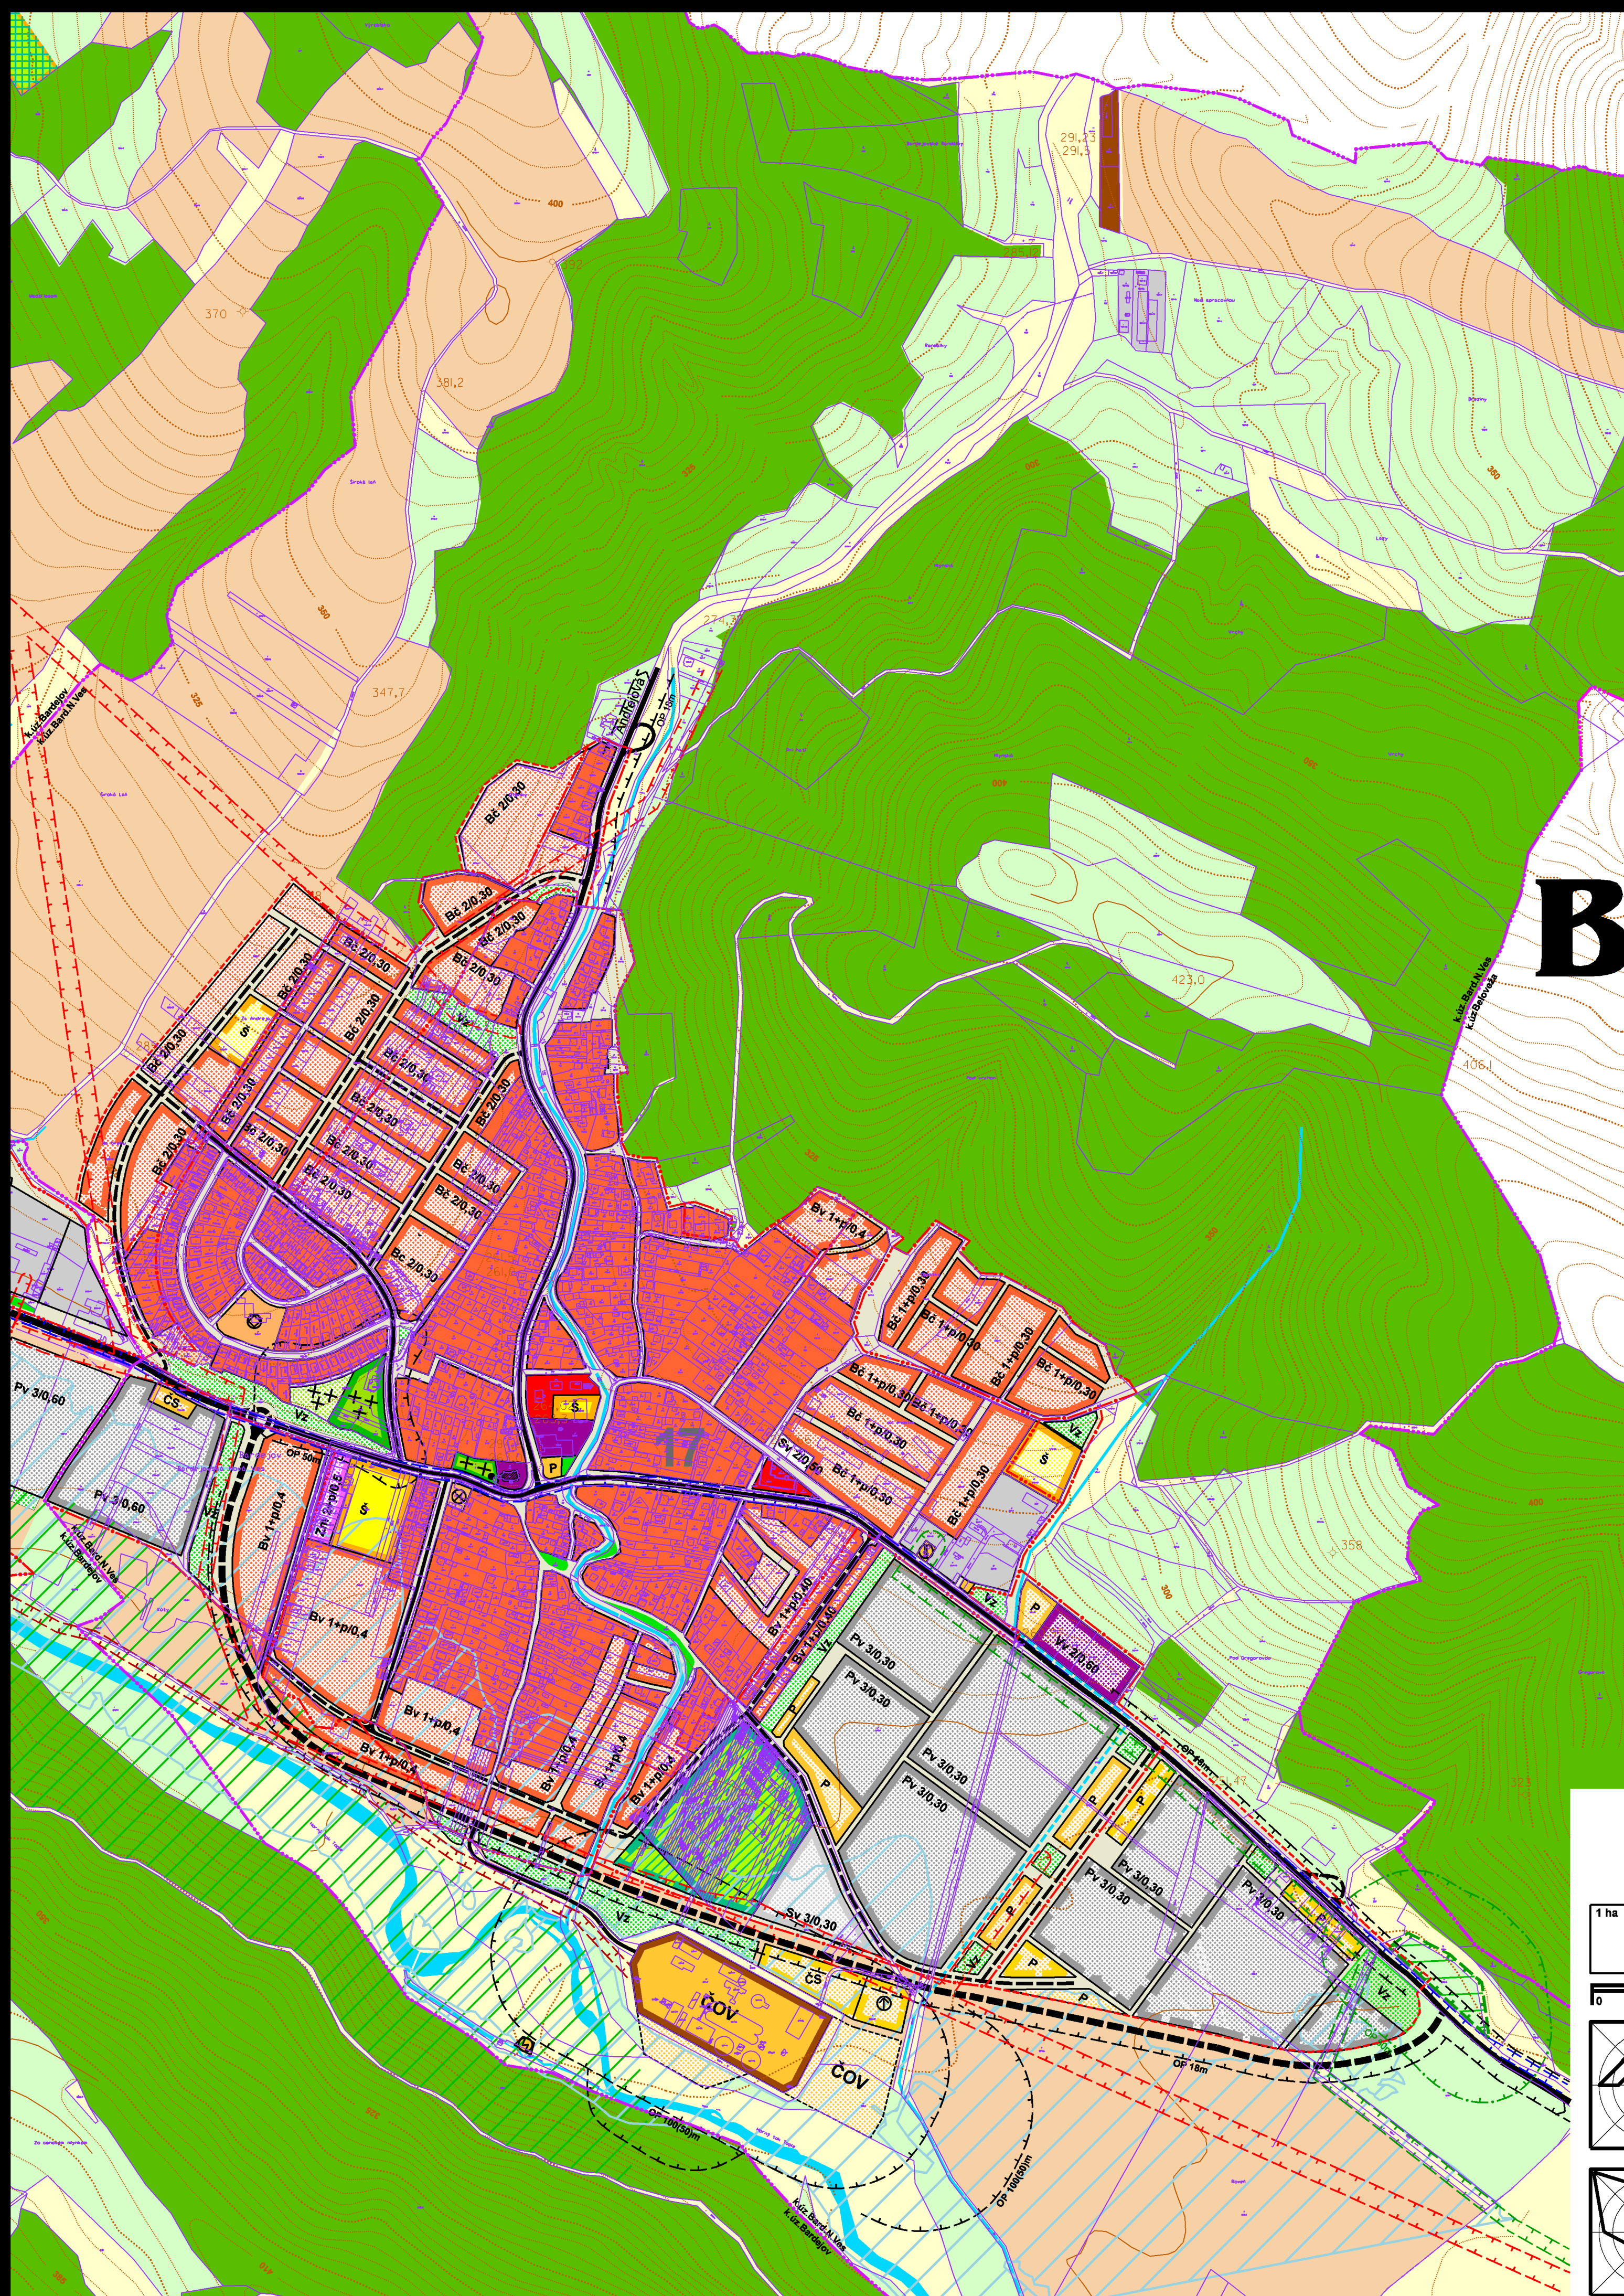

stav 2007	návrh 2020	rezerva/výhled		
			hranice katastrálnych území	
			hranice zastavaného územia mesta	
			člára urbanistických obvodov	
			obytné plochy s nízkopodlažnou zástavbou	
			plochy a koncentračou zariadení vyššej a základnej občianskej vybavenosti	
			plytný priestor pre občiansku zástavbu	
			plochy špeciálnej vybavenosti ostatnej	
			plochy športovej vybavenosti a verejných športovísk	
			plochy priemyselnej výroby	
			stavebníctva, distribúcie a skladov	
			plochy zariadení verejného dopravného a verejného technického vybavenia	
			verejné cintoríny	
			plochy komunálnej výroby, výrobných služieb, verejná a vyhradená zelen, izolačná zelen	
			záhradníctva	
			trvalé trávne porasty	
			orné pôdy	
			lesy a mimolesná vysoká zeleň	
			verejný a komunikačný koridor	
			ostatné plochy - extravilán	
			vodné toky a plochy	
			cesty I. a II. triedy - zberné komunikácie B1	
			zberné komunikácie B2 a cesty III. triedy	
			ostatné dôležité miestne komunikácie	
			čOV	
			čOV	
			čistička odpadových vôd	
			pamiatkovo chránené objekty	
			chránené segmenty prírody a krajiny	
			technické a hygienické ochranné pásma	
			koridory prívodov vody	
			ochranné pásma chránených území prírody a krajiny	
			ochranné pásma VVN a VN elektrorozvodov	
			ochranné pásma VTL plynovodov	
			koridory hlavných kanalizačných zberačov	
			regulačný kód prípustného stavebného využitia plôch	
			Bč	územie čistého bývania
			Bv	územie čistého bývania vidieckeho typu
			Bs	územie pre sociálne bývanie
			Vv	územie vyššej občianskej vybavenosti
			Sv	územie priemyselnej výroby
			Pv	územie pre stavebníctvo, distribúciu a sklady
			Š	územie koncentrovanej športovej vybavenosti
			Vz	územie verejnej zelene
			3/0,45	prípustná podlažnosť a intenzita zástavby
				označenie funkcií objektov a plôch vybavenosti
				zariadenia predškolskej výchovy
				zariadenia základného školstva
				zariadenia pre sociálnu starostlivosť a sociálne služby
				významné verejné parkoviská
				prevádzkové a technické zariadenia dopravy
				čerpacie stanice pohonných hmôt
				plynárenské zariadenia
				elektrozariadenia

Tento územný plán bol schválený dňa 13. septembra 2007 uznesením mestského zastupiteľstva č. 104/2007

projekt je spolufinancovaný Európskou úniou



MUDr. Boris Hanušák  
primátor mesta Bardejov

pre obstarávanie ÚPD odborne spôsobilý: Ing. Jozef Mačajovský

1 ha

0 100 250 500 1000 metrov

obsah výkresu **KOMPLEXNÝ URBANISTICKÝ NÁVRH** mierka **1:5 000**

**arka**  
SPOLOČNOSŤ s r.o.  
040 01 Košice  
Zvonárska ul. 23  
tel./fax: 055 728 41 51  
e-mail: arka@stonline.sk

**ÚZEMNÝ PLÁN MESTA (ÚPN-O) BARDEJOV**  
so schválenými ZaD k 31.7.2021

obstarávateľ: Mesto BARDEJOV, zastúpené  
Mestským úradom v Bardejove, Radničné nám.16

hlavný riešiteľ	Ing. arch. Jozef ZIARAN, akademický architekt	číslo výkresu
urbanistická koncepcia	Ing. arch. Jozef ZIARAN, akademický architekt, Ing. arch. Dušan MAREK	
zodpovedný riešiteľ	Ing. arch. Dezider KOVÁCS, Ing. arch. Miroslav LAKATA	
kreslí	Ing. arch. Jozef ZIARAN, akademický architekt	
kontroloval	Jozef ZIARAN ml. Ing. arch. Dezider KOVÁCS	
druh projektu	územnoplánovacia dokumentácia	číslo sady
číslo zákazky	8015-05	formát 8 x A4
archívne číslo	460704/704	dátum 2021

**3b**