



územný plán mesta Bardejov

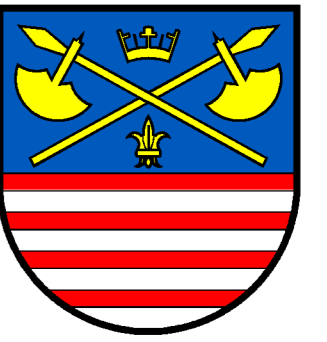

časť: Bardejovská Nová Ves

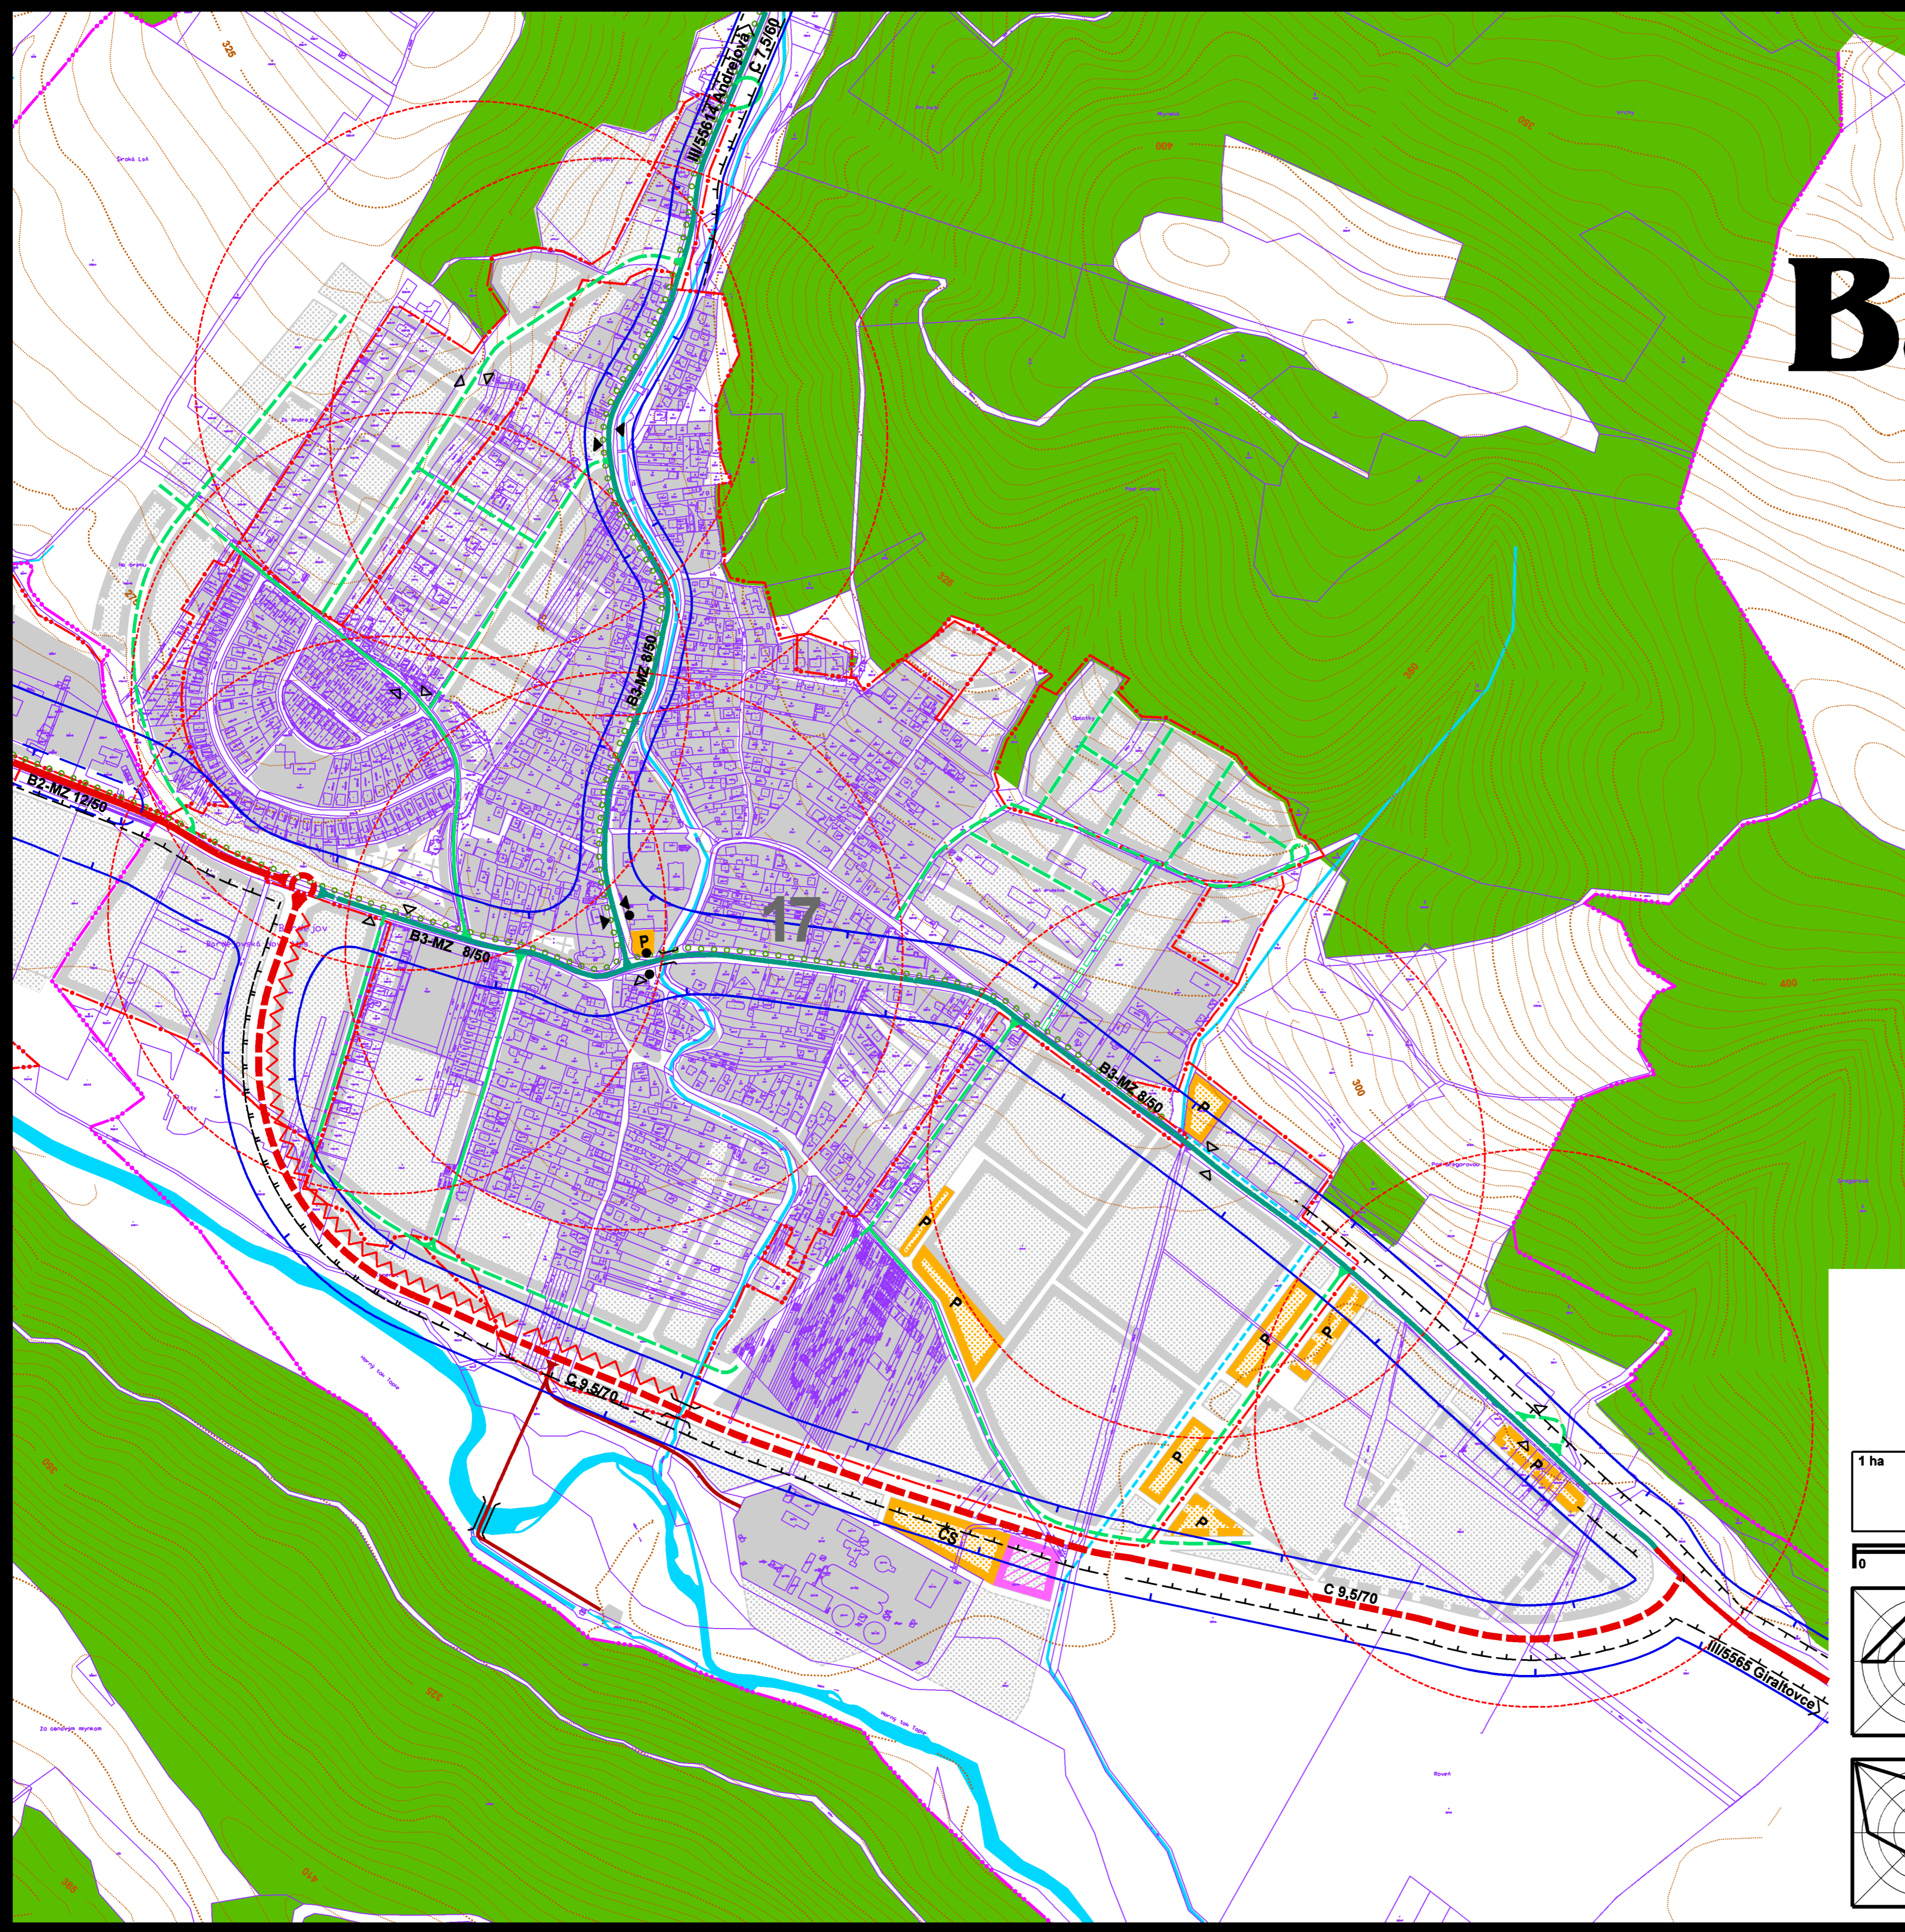

stav 2007	návrh/výhľad	popis
[Symbol]	[Symbol]	hranice katastrálnych území mesta a mestských častí
[Symbol]	[Symbol]	hranice zastavaného územia mesta
[Symbol]	[Symbol]	plochy súčasnej a navrhovanej zástavby
[Symbol]	[Symbol]	plochy predpokladaného výhľadového rozvoja
[Symbol]	[Symbol]	cesty III. (II.) triedy - zberná komunikácia B2
[Symbol]	[Symbol]	cesta III. triedy a zberná komunikácia B3
[Symbol]	[Symbol]	vybrané obslužné a prístupové komunikácie C3
[Symbol]	[Symbol]	vybrané účelové cesty
[Symbol]	[Symbol]	B2-MZ-9/60 označenie funkčnej triedy a kategórie komunikácií
[Symbol]	[Symbol]	významnejšie verejné parkoviská
[Symbol]	[Symbol]	čerpacia stanica pohonných hmôt
[Symbol]	[Symbol]	zastávky autobusov MHD a SAD
[Symbol]	[Symbol]	izochrony pešej dostupnosti zastávok autobusov
[Symbol]	[Symbol]	plochy dopravných zariadení
[Symbol]	[Symbol]	izofóny hluku z automobilovej dopravy (deň - noc) nad 50 dB (A)
[Symbol]	[Symbol]	liniové technické a biologické opatrenia na ochranu proti hluku z automobilovej dopravy
[Symbol]	[Symbol]	ochranné pásma ciest



Tento územný plán bol schválený dňa 13. septembra 2007 uznesením mestského zastupiteľstva č. 104/2007

projekt je spolufinancovaný Európskou úniou



MUDr. Boris Hanuščák
primátor mesta Bardejov
pre obstarávanie ÚPD odborne spôsobilý: Ing. Jozef Mačejovský

1 ha

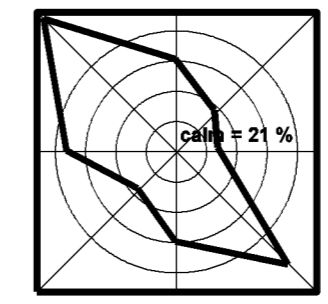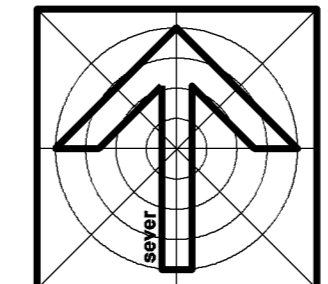

obsah výkresu **NÁVRH VEREJNÉHO DOPRAVNÉHO VYBAVENIA** mierka **1:5 000**

arika ÚZEMNÝ PLÁN MESTA (ÚPN-O) BARDEJOV so schválenými ZaD k 31.7.2021

obstarávateľ Mesto BARDEJOV, zastúpené Mestským úradom v Bardejove, Radničné nám.16

hlavný riešiteľ	ing. arch. Jozef ŽIARAN, akademický architekt	číslo výkresu
urbanistická koncepcia	ing. arch. Jozef ŽIARAN, akademický architekt, Ing. arch. Dušan MAREK	4b
zodpovedný riešiteľ	ing. arch. Dezider KOVÁCS, Ing. arch. Miroslav LAKATA	
kreslil	ing. arch. Jozef ŽIARAN, akademický architekt, Ing. Jura MARTON	číslo sady
druh projektu	územnoplánovacia dokumentácia	
číslo zákazky	8015-05	formát 8 x A4
archívne číslo	460704/704	dátum 2021