



územný plán mesta Bardejov

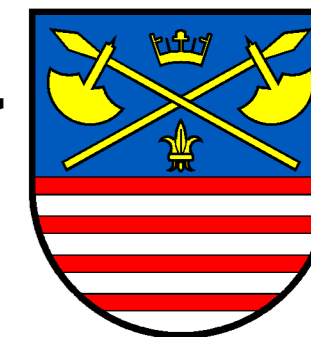


časť: Bardejovská Nová Ves

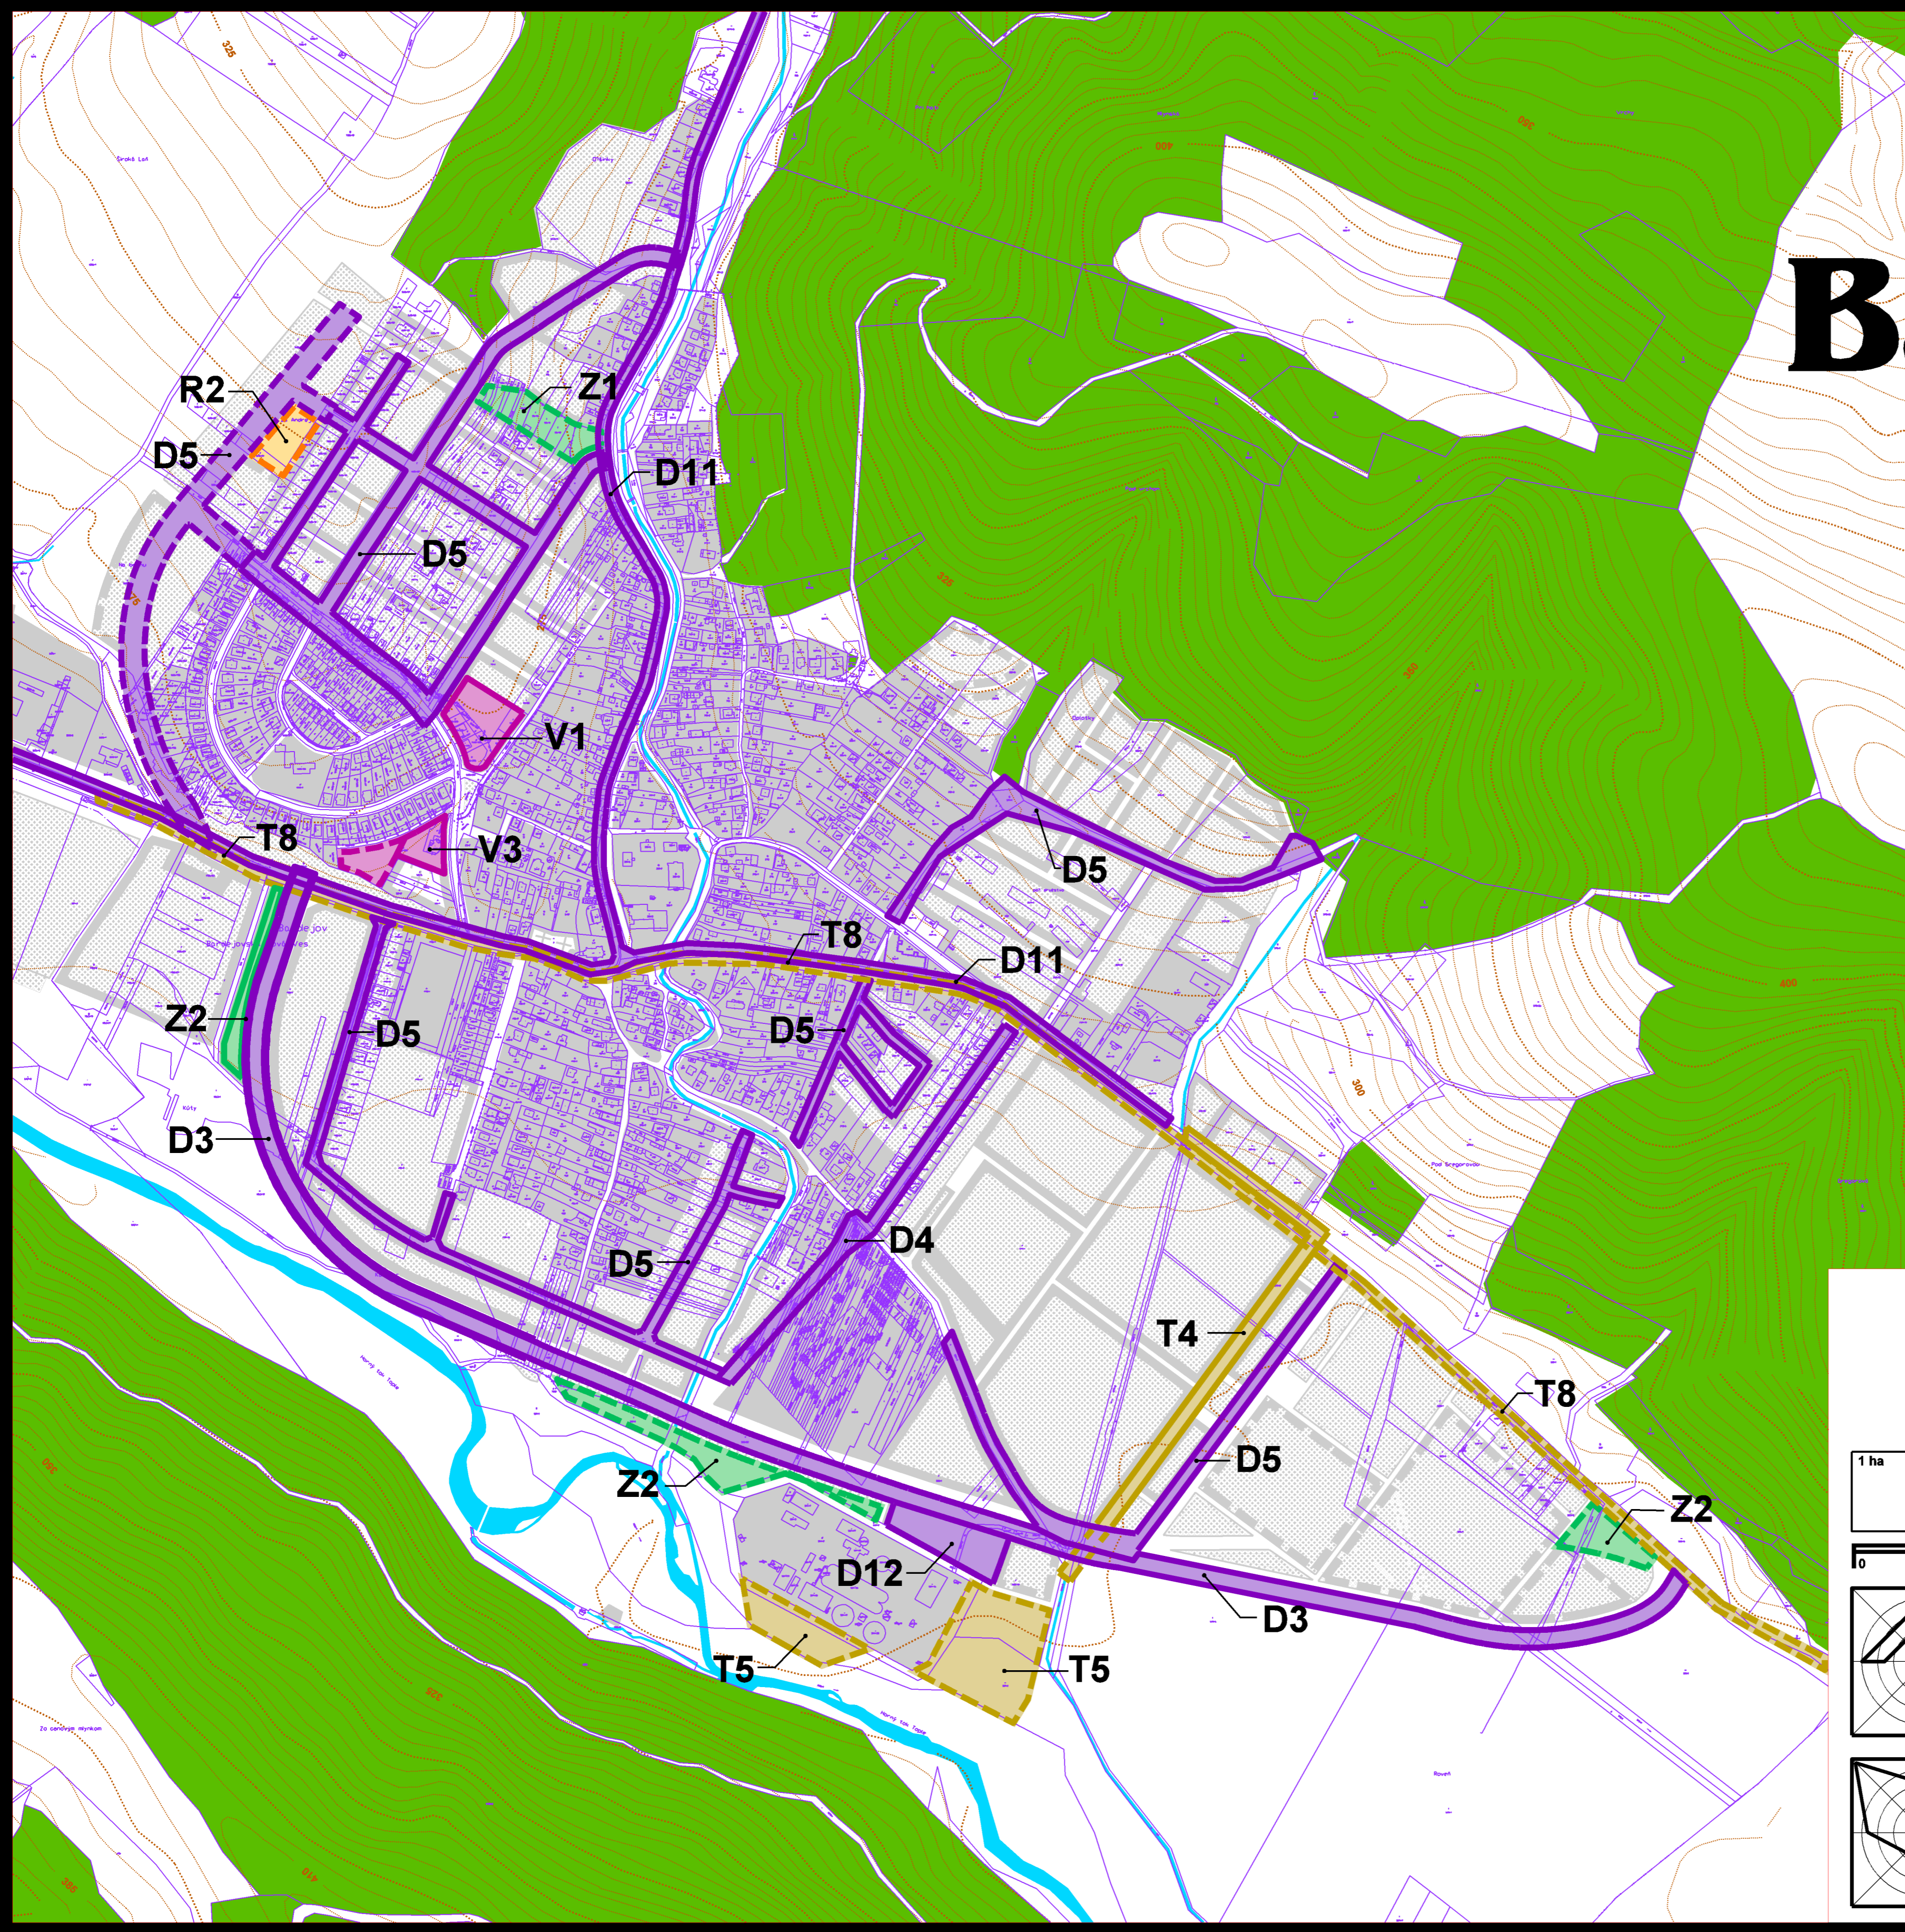

- | | | | |
|--|---|--|----------------|
| | návrh 2025 | | výhlád/rezerva |
| | B - STAVBY PRE SOCIÁLNE BÝVANIE | | |
| B1 - stavby pre bývanie sociálne odkázaných | | | |
| | V - ZÁKLADNÁ A VYŠŠIA OBCIANSKA VYBAVENOSŤ SOCIÁLNEHO CHARAKTERU | | |
| V1 - stavby pre školstvo a výchovu | | | |
| V3 - rozšírenie verejného cintorína | | | |
| | R - STAVBY VEREJNEJ ŠPORTOVO REKREAČNEJ VYBAVENOSTI | | |
| R2 - športoviská pre deti a mládež | | | |
| | Z - VYBRANÁ VEREJNÁ ZELEN | | |
| Z1 - verejná parková zeleň | | | |
| Z2 - sprievodná, ochranná a izolačná zeleň | | | |
| | D - STAVBY PRE DOPRAVU A DOPRAVNÉ ZARIADENIA VEREJNOPROSPEŠNEHO CHARAKTERU | | |
| D3 - preložka cesty III/5565 | | | |
| D4 - doplnenie základného komunikačného systému mesta | | | |
| D5 - ostatné vybrané obslužné a prístupové komunikácie | | | |
| D12- Čerpacia stanica pohonných hmôt | | | |
| | T - VYBRANÉ ZARIADENIA TECHNICKEJ VYBAVENOSTI | | |
| T4 - preložka hydromelioračného kanála | | | |
| T5 - rezervné plochy pre rozšírenie mestskej ČOV | | | |
| T8 - diaľkový privod vody (rezerva) | | | |
- okrem toho sú do verejnoprospešných stavieb zaradené všetky navrhované liniové vedenia technickej vybavenosti tak, ako sú uvedené vo výkresoch čís. 1,6 a 7


Tento územný plán bol schválený dňa 13 septembra 2007 uznesením mestského zastupiteľstva čís. 104/2007

projekt je spolufinancovaný Európou úniou

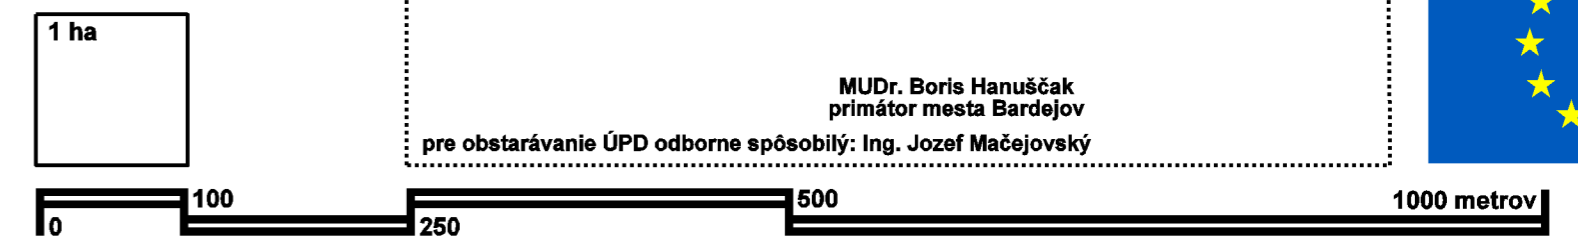

MUDr. Boris Hanuščák
primátor mesta Bardejov
pre obstarávanie ÚPD odborne spôsobilý: Ing. Jozef Mačejovský

NÁVRH VEREJNOPROSPEŠNÝCH STAVIEB mierka 1:5 000

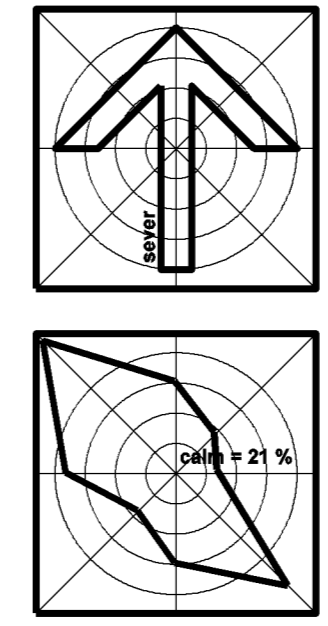

architektonická kancelária	arika	ÚZEMNÝ PLÁN MESTA (ÚPN-O) BARDEJOV	
	SPOLOČNOSŤ s r.o. 040 01 Košice Zvonárská ul. 23 tel./ fax: 055 728 41 61 e-mail: arika@stonline.sk	so schválenými ZaD K 31.07.2021	
	hlavný riešiteľ	Ing. arch. Jozef ŽIARAN, akademický architekt	číslo výkresu
	urbanistická koncepcia	Ing. arch. Jozef ŽIARAN, akademický architekt, Ing. arch. Dušan MAREK	7b
	zodpovedný riešiteľ	Ing. arch. Dezider KOVÁCS, Ing. arch. Miroslav LAKATA	
	kreslil	Ing. arch. Jozef ŽIARAN, akademický architekt	obstarávateľ
	druh projektu	Jozef ŽIARAN	Mesto BARDEJOV, zastúpené
	územnoplánovacia dokumentácia	kontroloval	Mestským úradom v Bardejove, Radničné nám.16
	číslo zákazky	8015-05	formát
	8 x A4	dátum	2021
archívne číslo	460704/704	číslo sady	